


Afb. Omschrijving

- boiler Ledige buis Ø19mm t.b.v. boiler
- KT Ledige buis Ø19mm t.b.v. kooktoestel
- Th Bedrade buis t.b.v. thermostaat
- Enkelpolige schakelaar
- Serieschakelaar
- Wisselchakelaar
- Combinatie schakelaar + wcd (1 inbouwdoos)
- Drukker t.b.v. zoemer
- Zoemer
- Wandcontactdoos dubbel geaard verticaal
- sv Wandcontactdoos dubbel geaard verticaal t.b.v. stadsverwarming
- Wandcontactdoos enkel geaard
- Wandcontactdoos dubbel geaard horizontaal in inbouwdoos
- VW Wandcontactdoos enkel geaard t.b.v. vaatwasser
- MV Wandcontactdoos enkel geaard t.b.v. mech. vent.
- WM Wandcontactdoos enkel geaard t.b.v. wasmachine
- AFZ Wandcontactdoos enkel geaard t.b.v. afzuigkap
- KK Wandcontactdoos enkel geaard t.b.v. koelkast
- OV Wandcontactdoos enkel geaard t.b.v. oven
- PV Bedrade buis t.b.v. PV panelen
- Wandlicht aansluitpunt binnen / buiten
- Armatuur buiten
- CAP Centraal aardpunt
- Centraaldoos + lichtaansluitpunt
- BM Optische rookmelder
- Atzuigpunt MV (postie indicatief)
- Radiator
- Vloerverwarming verdeler
- Vloerverwarming beganegron
- CAI Bedrade buis Ø19mm t.b.v. CAI
- mk Ledige buis Ø19mm naar meterkast
- MV Bedrade buis hoofdbediening t.b.v. MV
- mv Bedrade buis t.b.v. MV
- MV-box
- Aardingspunt
- Buitenkraan
- Meterkast
- WM Opstelplaats wasmachine
- Krulpluik
- Circa maten

E&W installatie zijn indicatief
 Kleuren en materialen zijn indicatief, materiaal en afwerking cf. technische omschrijving en technische uitwerking

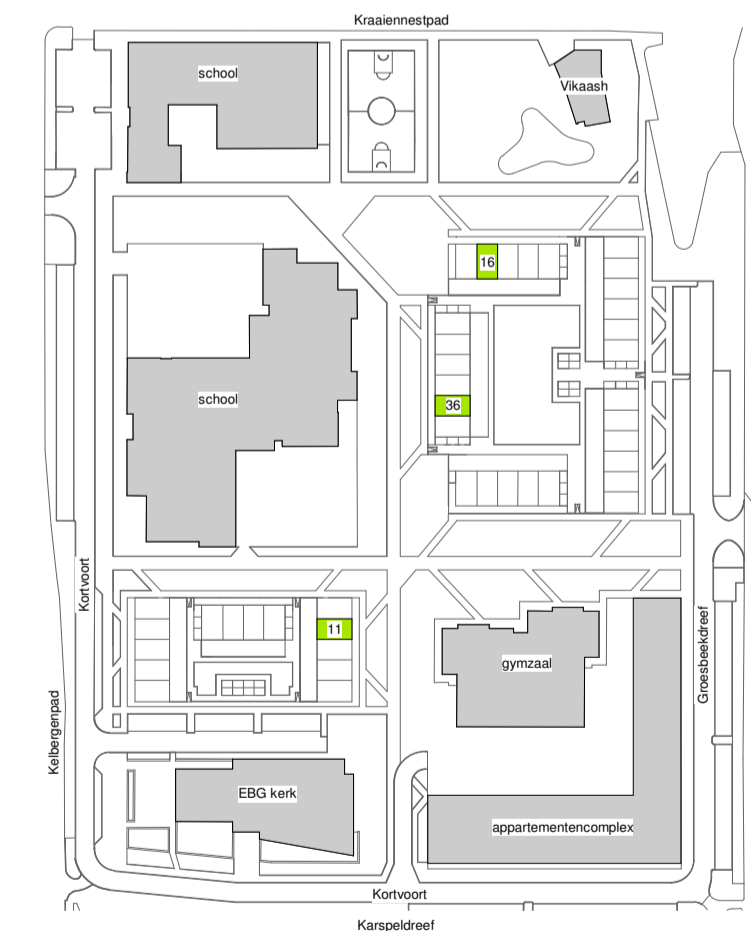


Aan deze situatie kunnen geen rechten worden ontleend




Voorgevel
Schaal: 1 : 100




Achtergevel
Schaal: 1 : 100

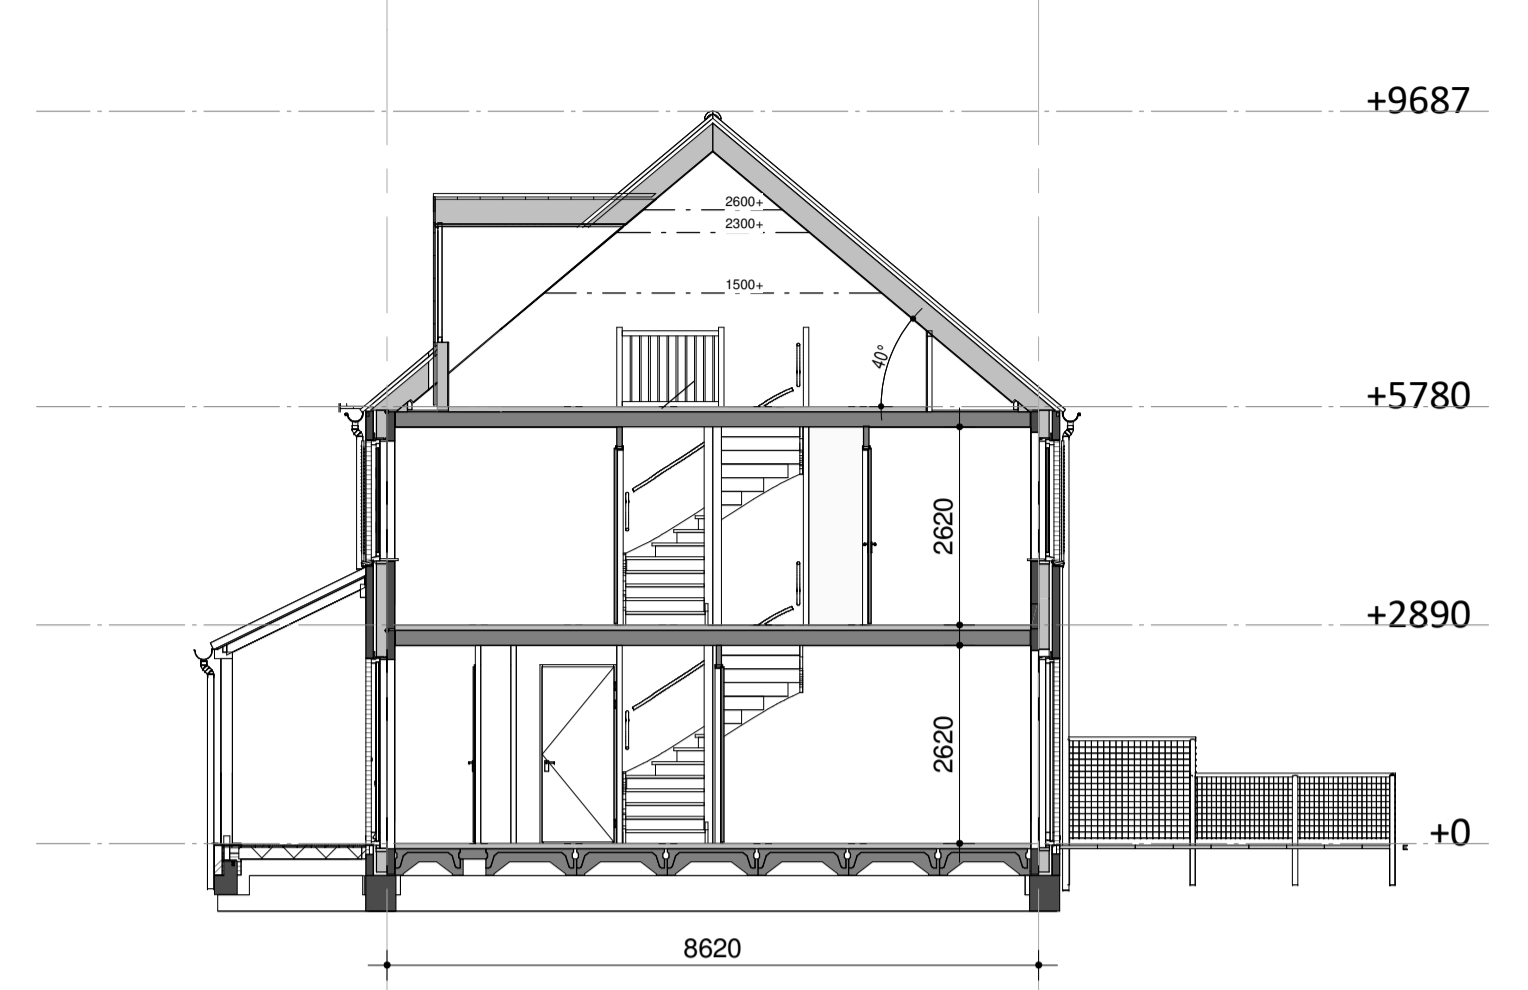


Doorsnede
Schaal: 1 : 100

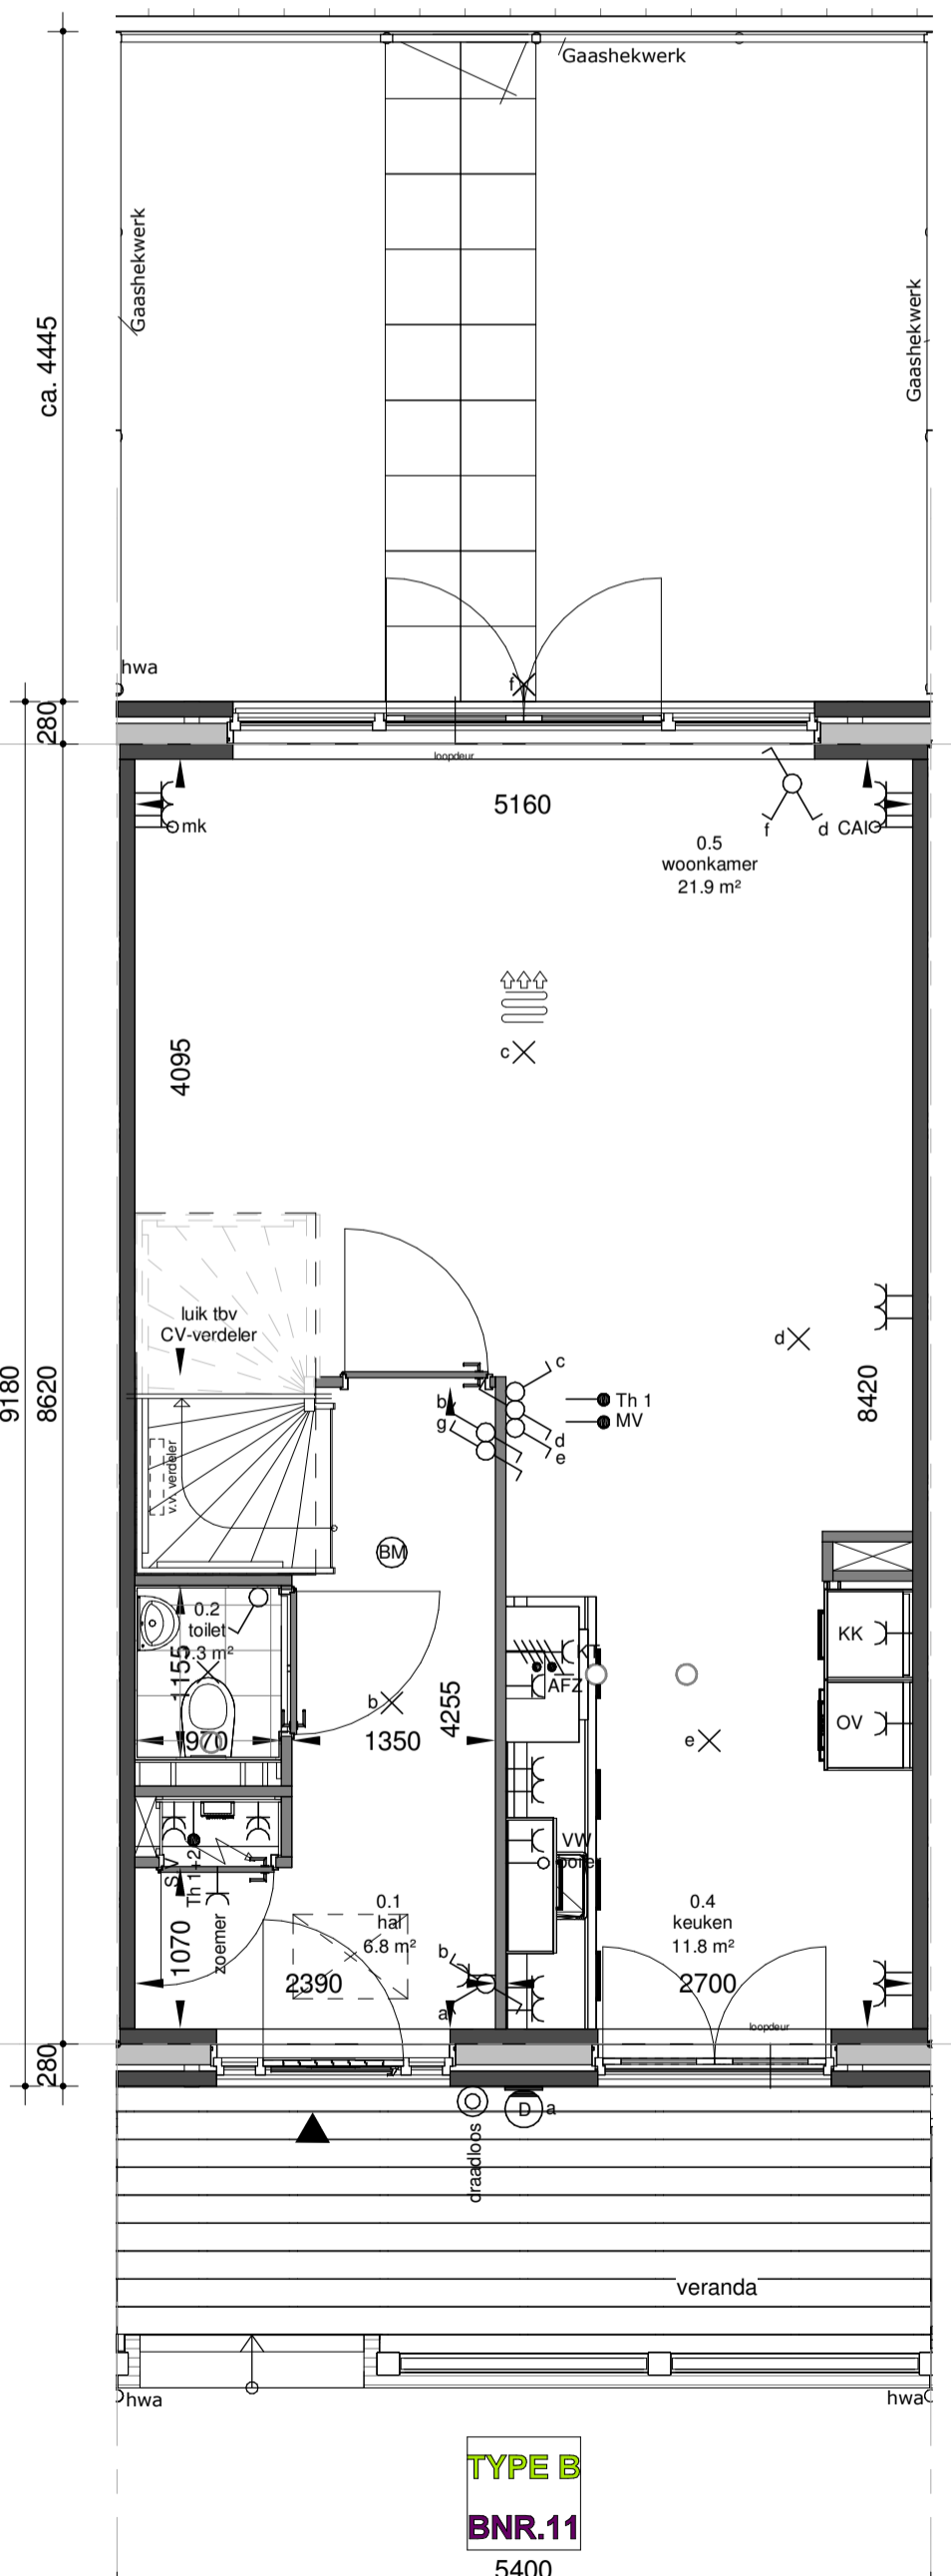


Begane grond
Schaal: 1 : 50

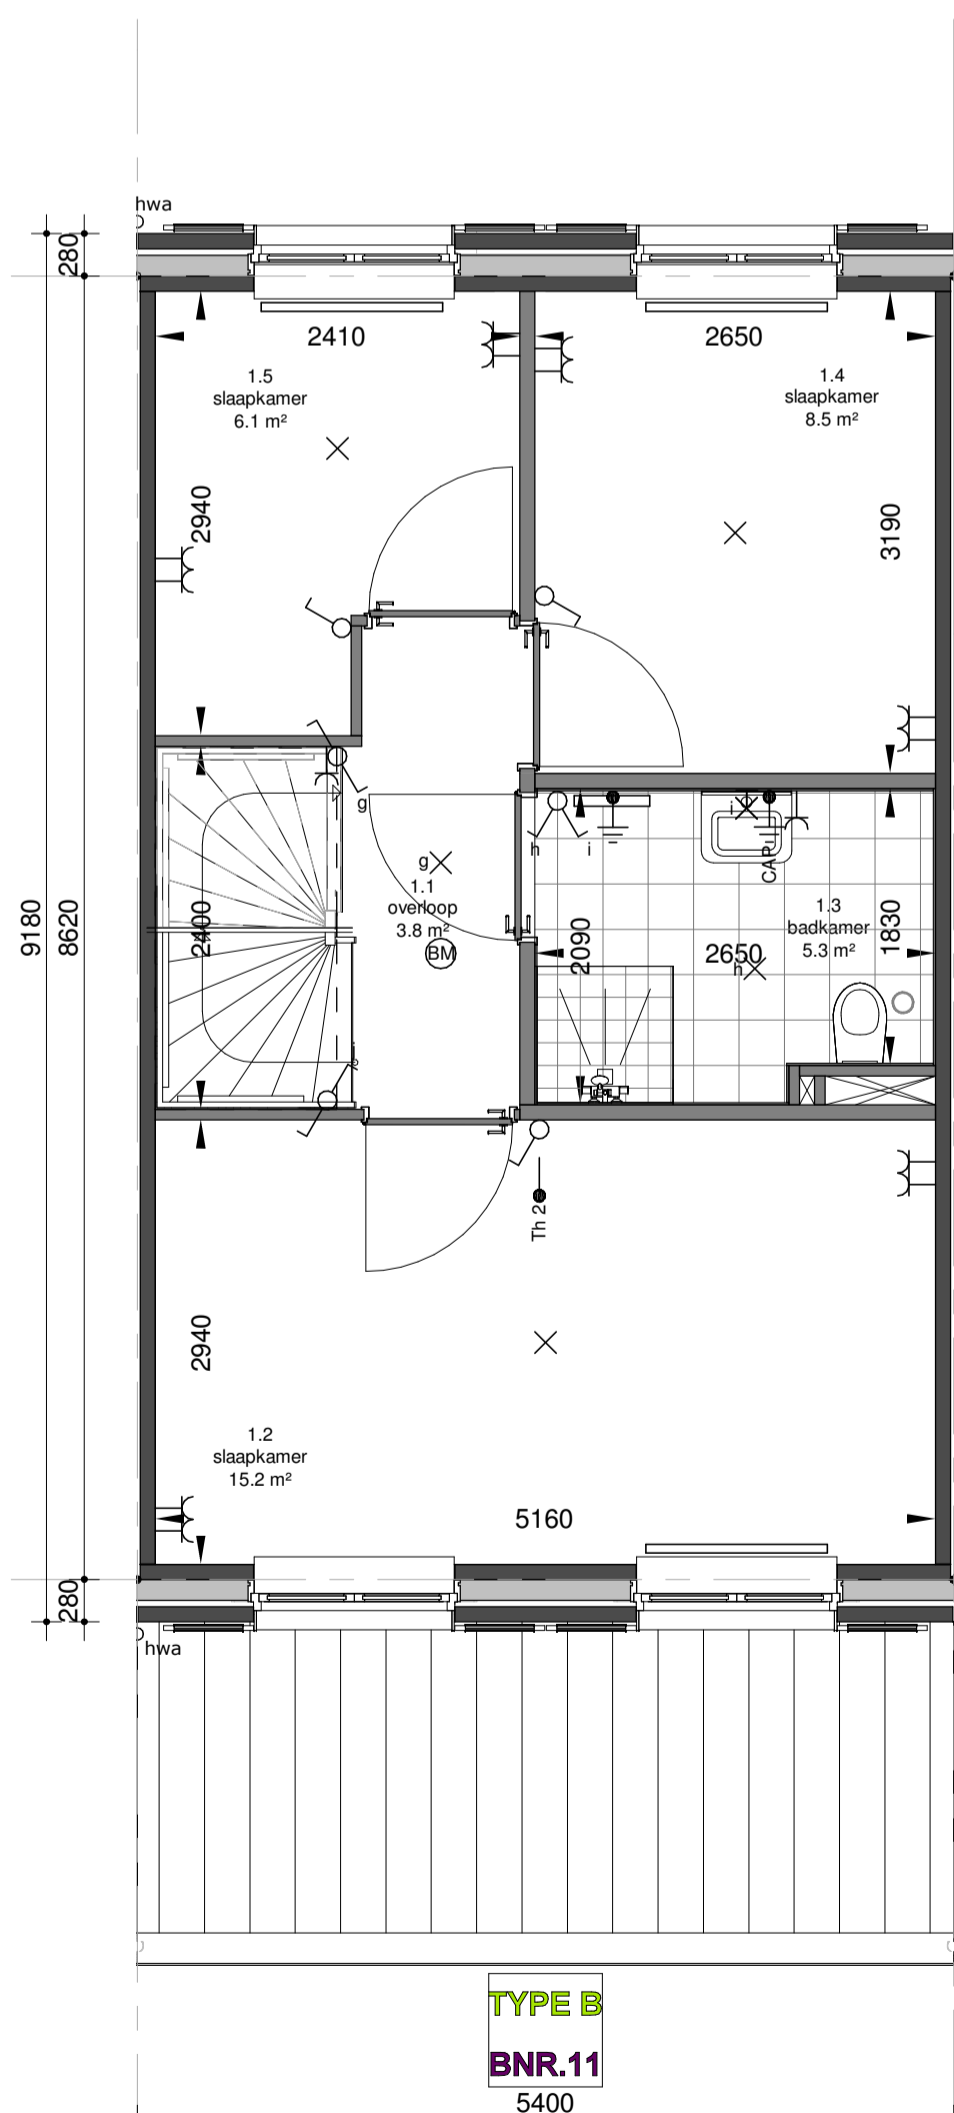

Eerste verdieping
Schaal: 1 : 50

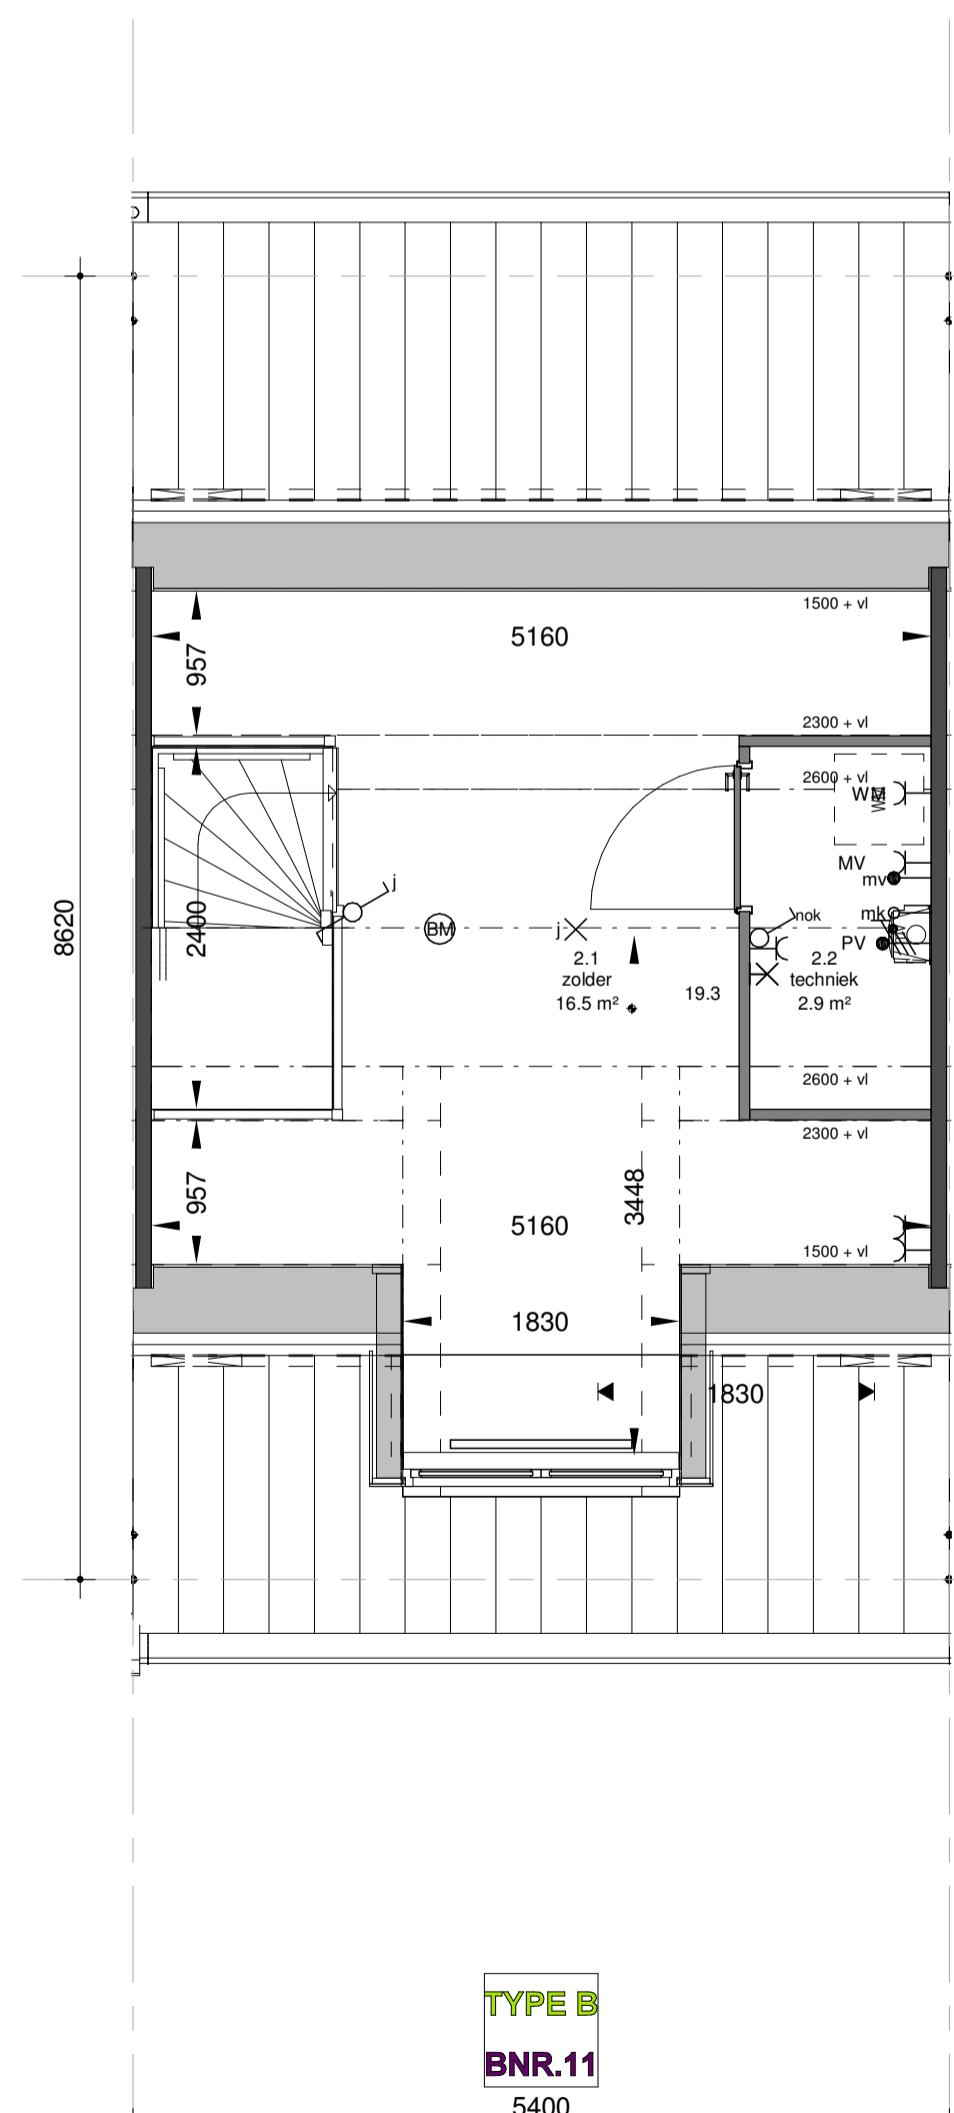

Tweede verdieping
Schaal: 1 : 50

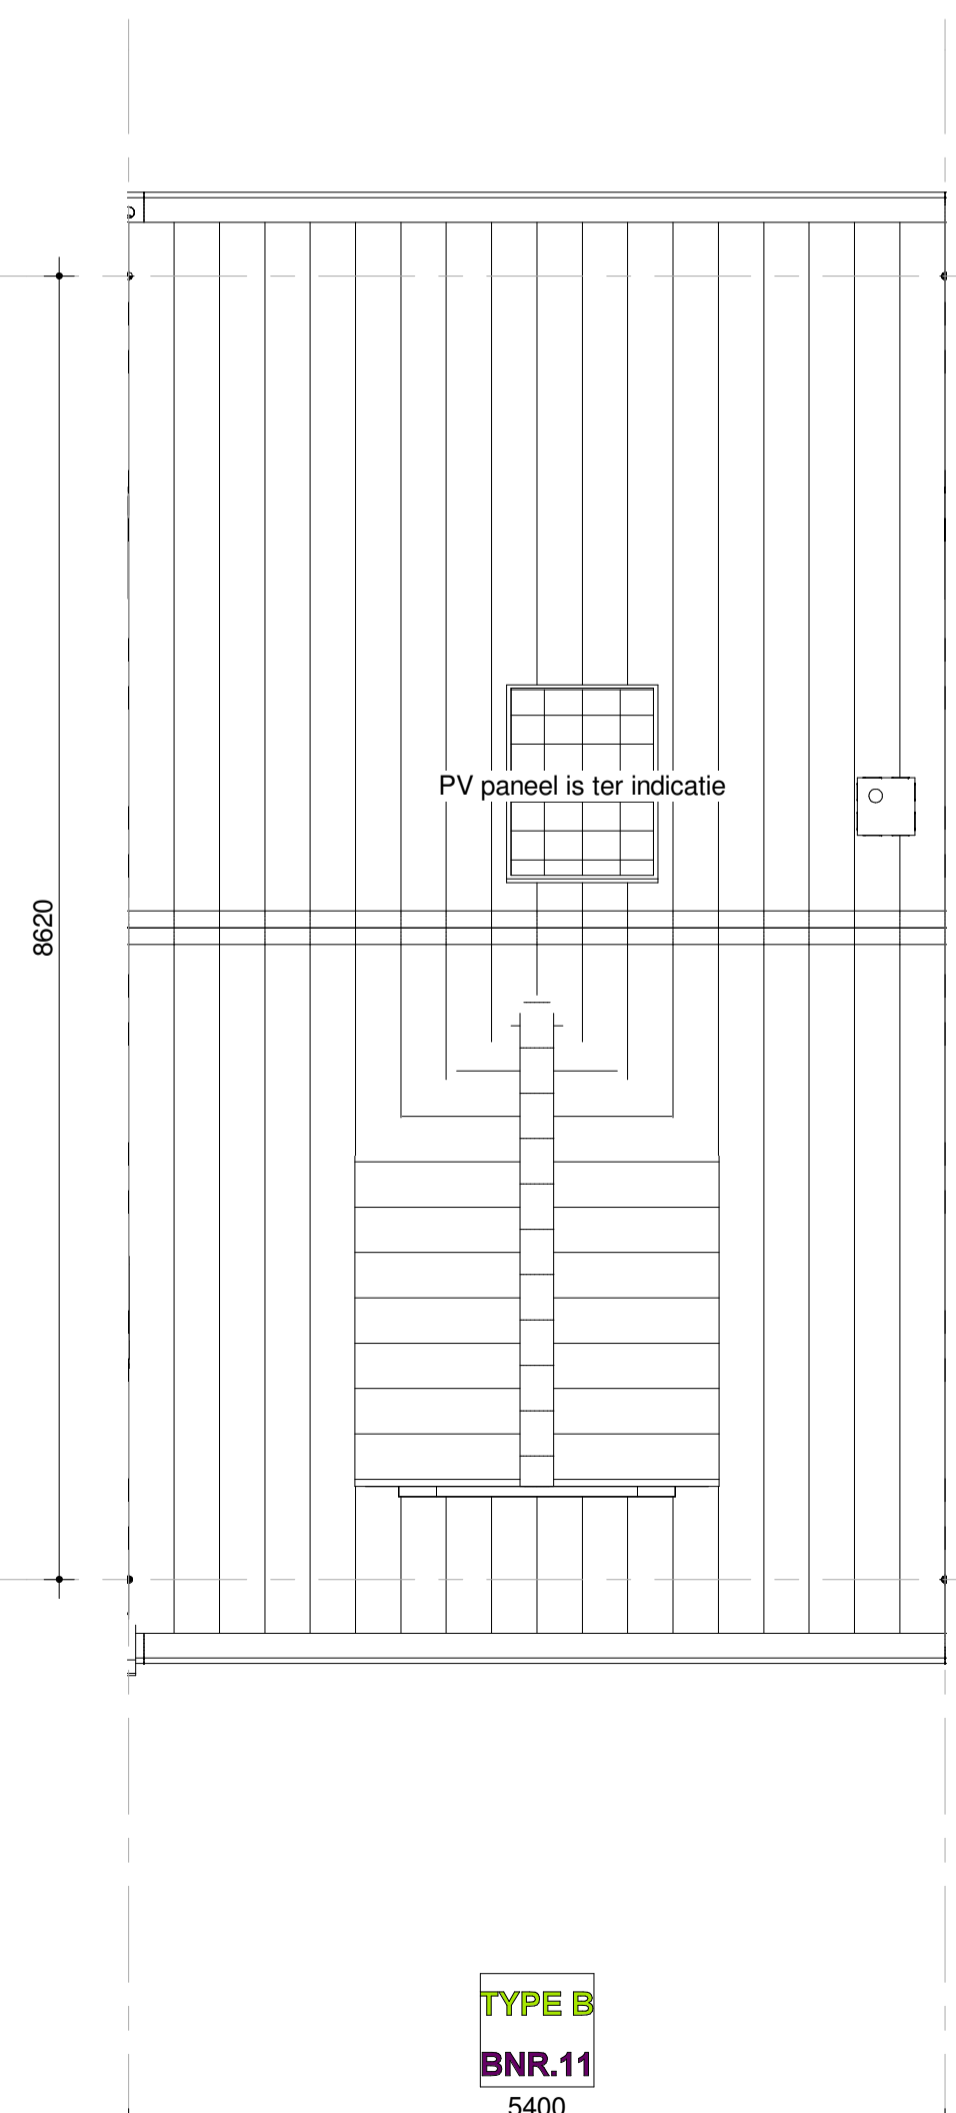

Dakaanzicht
Schaal: 1 : 50

Bouwnummer Type B: 11, 16, 36.

DEFINITIEF
 betreft: Woningtype B
 Contracttekening

project: **Mi Oso**
 Een beetje warmte in Zuidoost

In samenwerking met:
era contour | TBI **GEURST & SCHULZE**

datum: 16-07-2018
 getekend: JKL
 schaal: 1:100 / 1:50
 formaat: A1
 fase: KAO
 projectnummer: 1862
 tekeningnummer: 00-611