








Afb. Omschrijving

- boiler Ledige buis Ø19mm t.b.v. boiler
- KT Ledige buis Ø19mm t.b.v. kooktoestel
- Th Bedrade buis t.b.v. thermostaat
- Enkelpolige schakelaar
- Serieschakelaar
- Wisselschakelaar
- Combinatie schakelaar + wcd (1 inbouwdoos)
- Drukker t.b.v. zoemer
- Zoemer
- Wandcontactdoos dubbel geard verticaal
- Wandcontactdoos dubbel geard verticaal t.b.v. stadsverwarming
- Wandcontactdoos enkel geard
- Wandcontactdoos dubbel geard horizontaal in inbouwdoos
- Wandcontactdoos enkel geard t.b.v. vaatwasser
- Wandcontactdoos enkel geard t.b.v. mech. vent.
- Wandcontactdoos enkel geard t.b.v. wasmachine
- Wandcontactdoos enkel geard t.b.v. afzuigkap
- Wandcontactdoos enkel geard t.b.v. koelkast
- Wandcontactdoos enkel geard t.b.v. oven
- PV Bedrade buis t.b.v. PV panelen
- Wandlicht aansluitpunt binnen / buiten
- Armatuur buiten
- CAP Centraal aardpunt
- Centraaldoos + lichtaansluitpunt
- Optische rookmelder
- AFZ Afzuilpunt MV (postie indicatief)
- Radiator
- Vloerverwarming verdeiler
- Vloerverwarming beganegrand
- CAI Bedrade buis Ø19mm t.b.v. CAI
- mk Ledige buis Ø19mm naar meterkast
- MV Bedrade buis hoofdbediening t.b.v. MV
- mv Bedrade buis t.b.v. MV
- MV-box
- Aardingspunt
- buitenkraan
- Meterkast
- Opstelplaats wasmachine
- Kruipluik
- Circa maten

E&W installatie zijn indicatief
 Kleuren en materialen zijn indicatief, materiaal en afwerking of. technische omschrijving en technische uitwerking



Aan deze situatie kunnen geen rechten worden ontleend

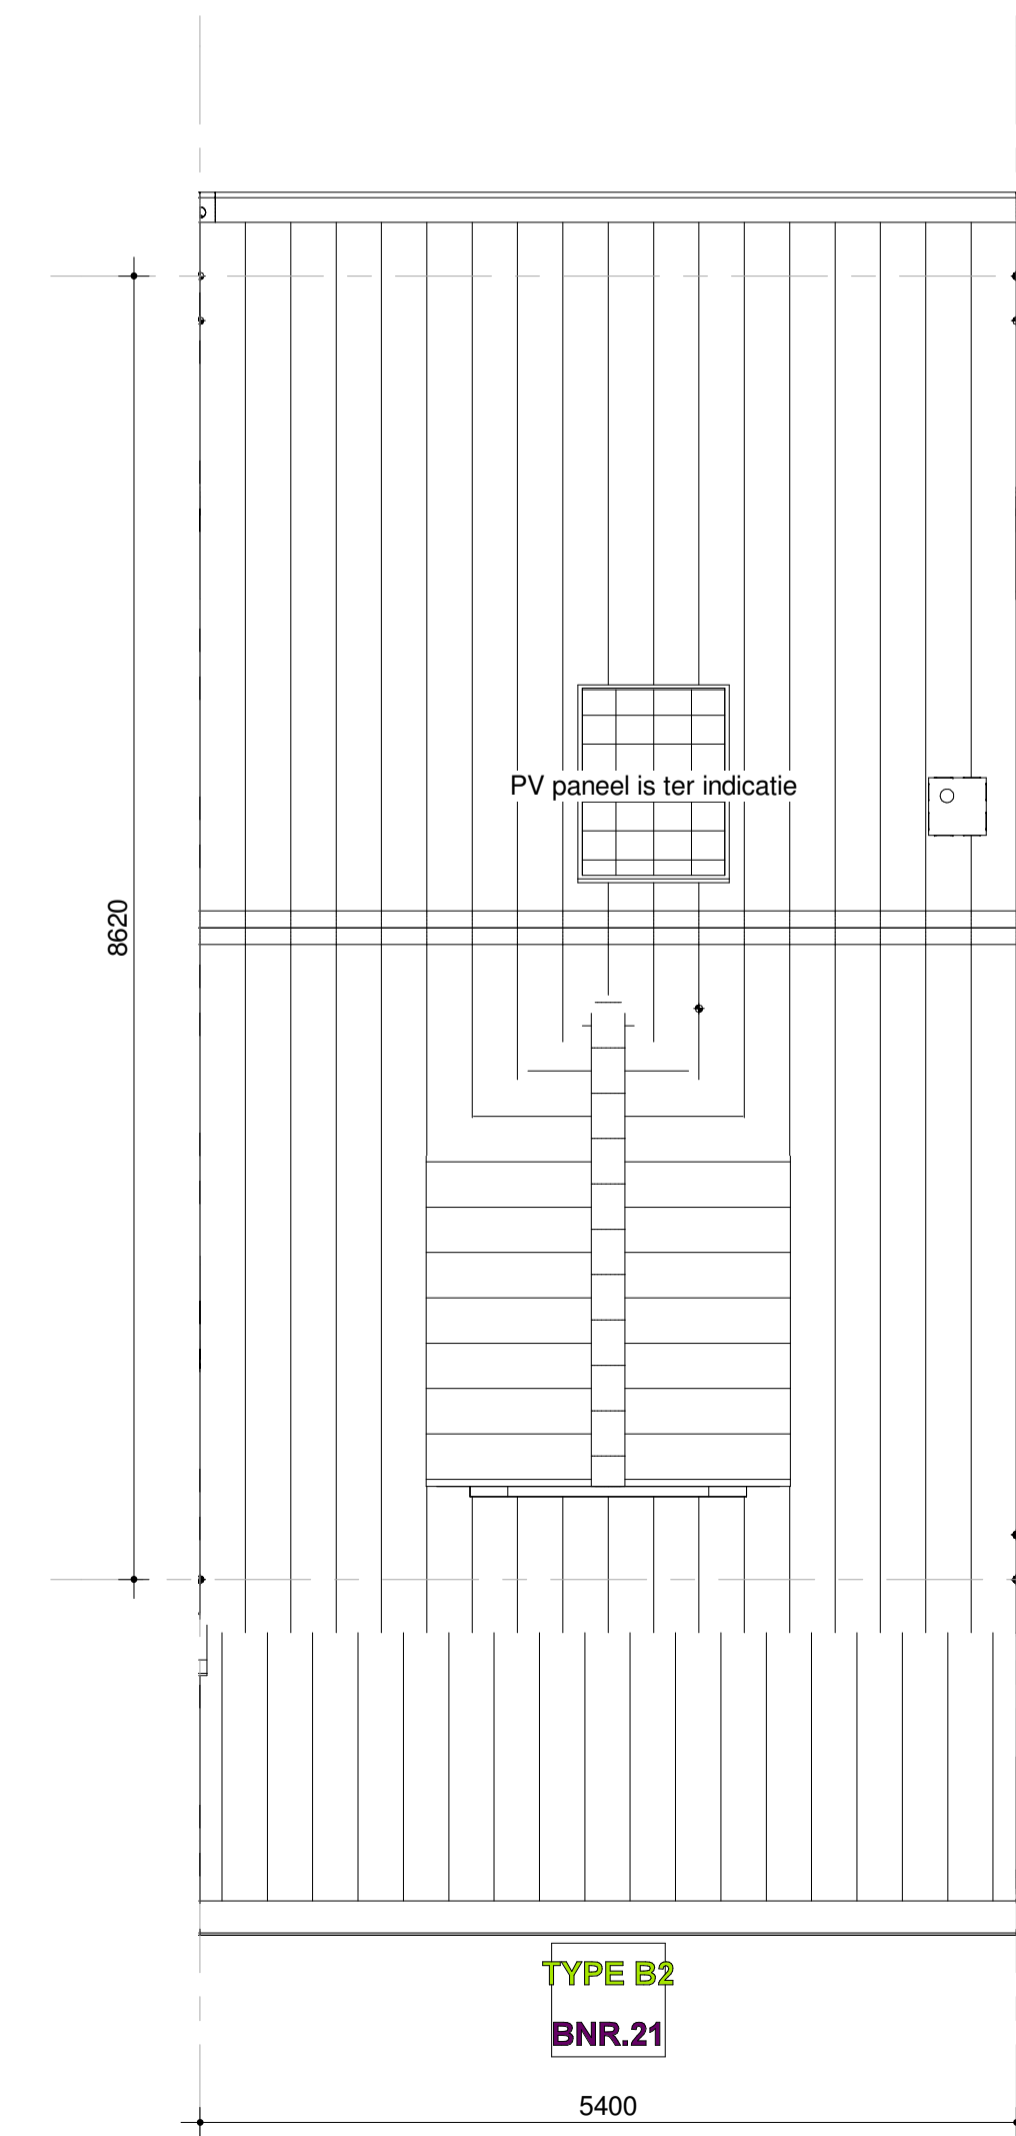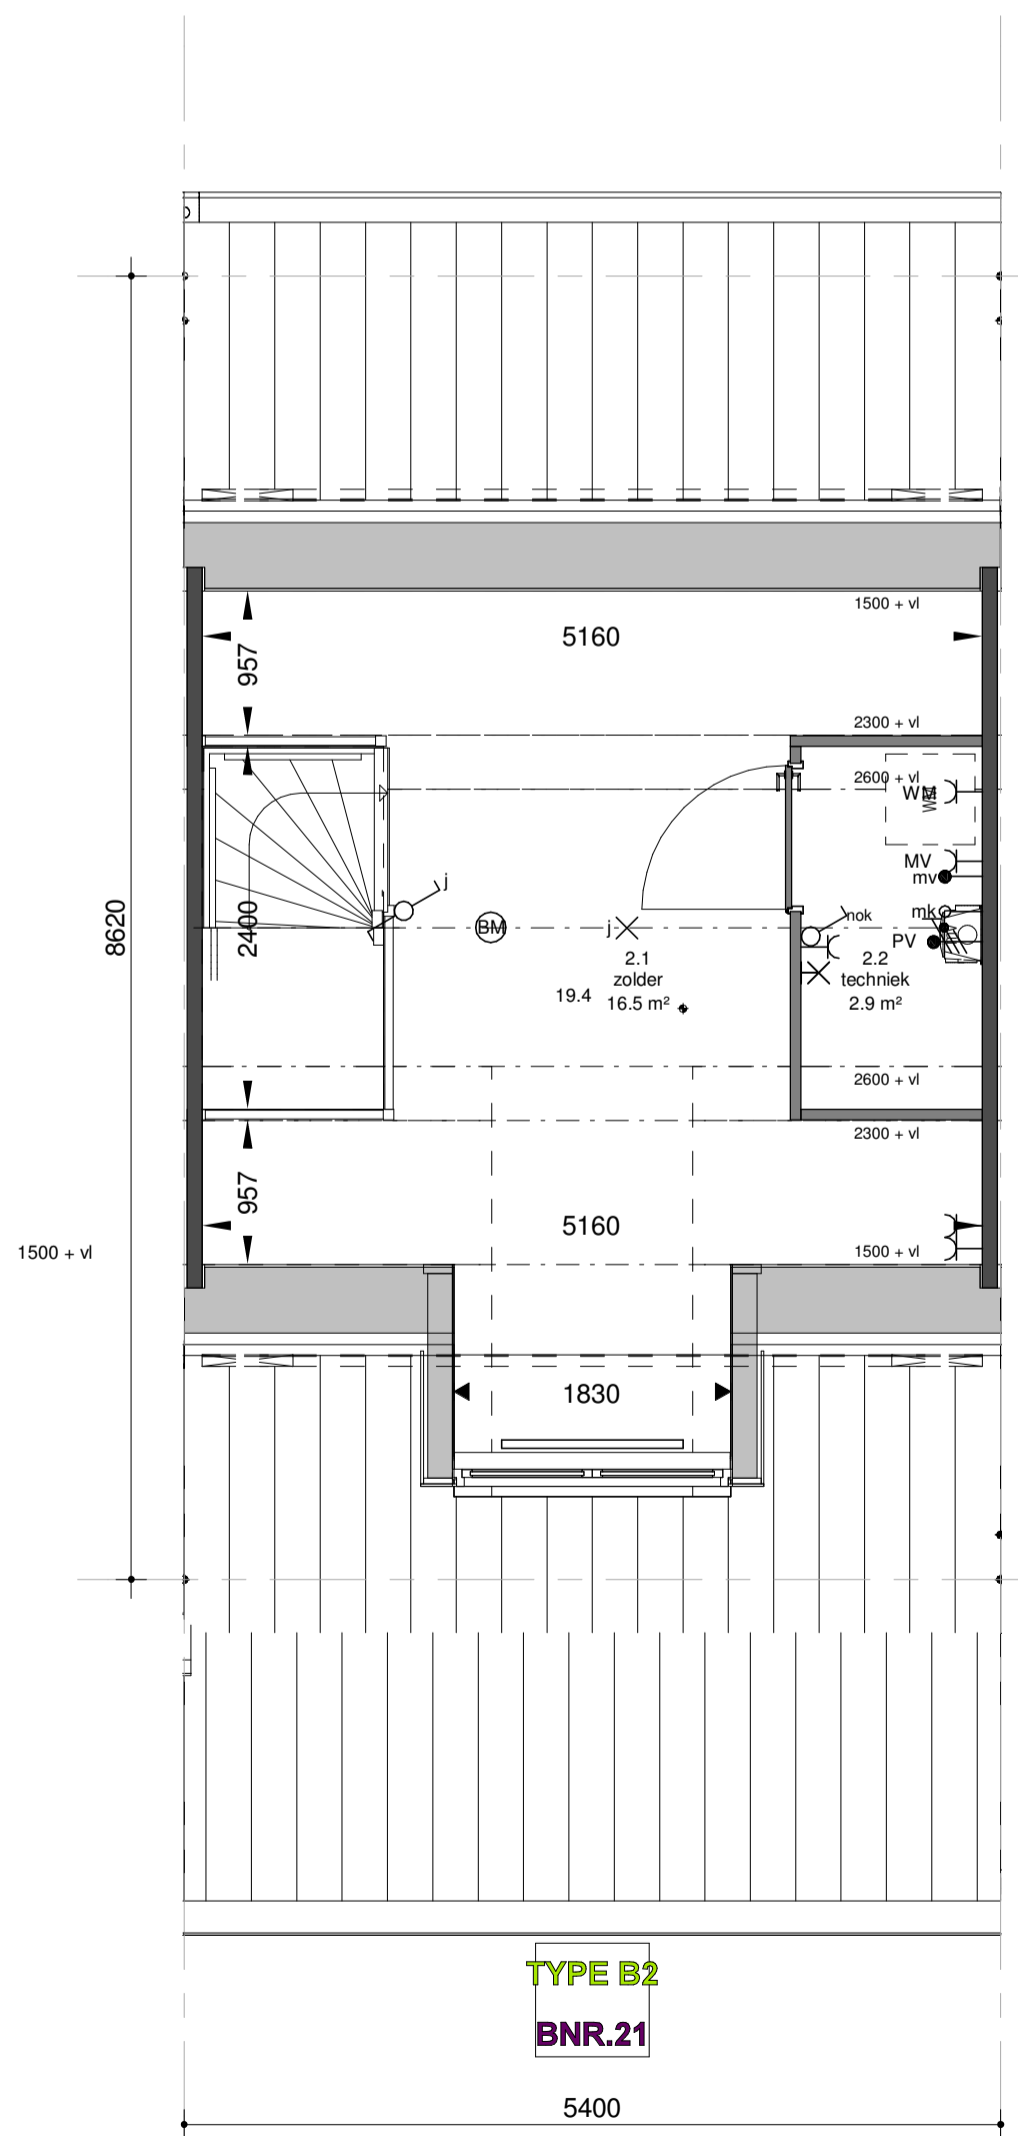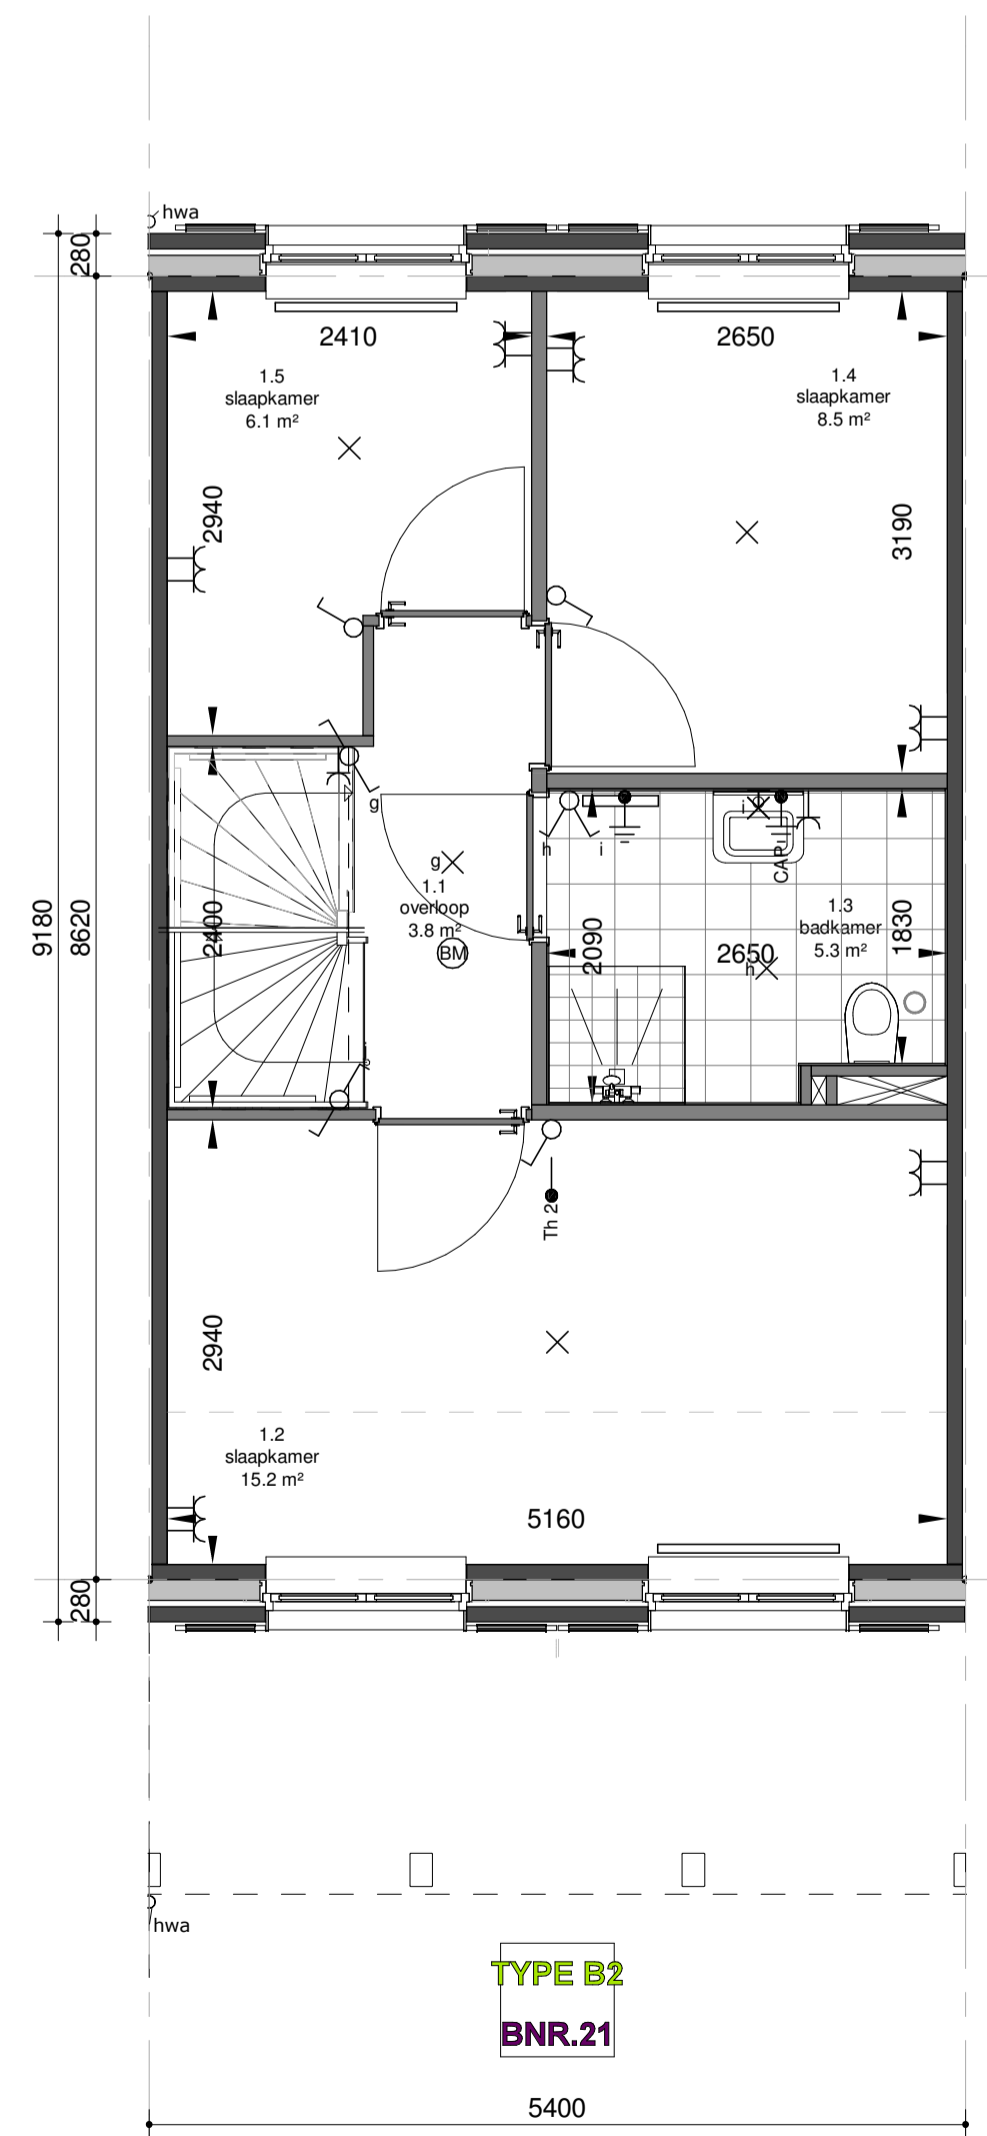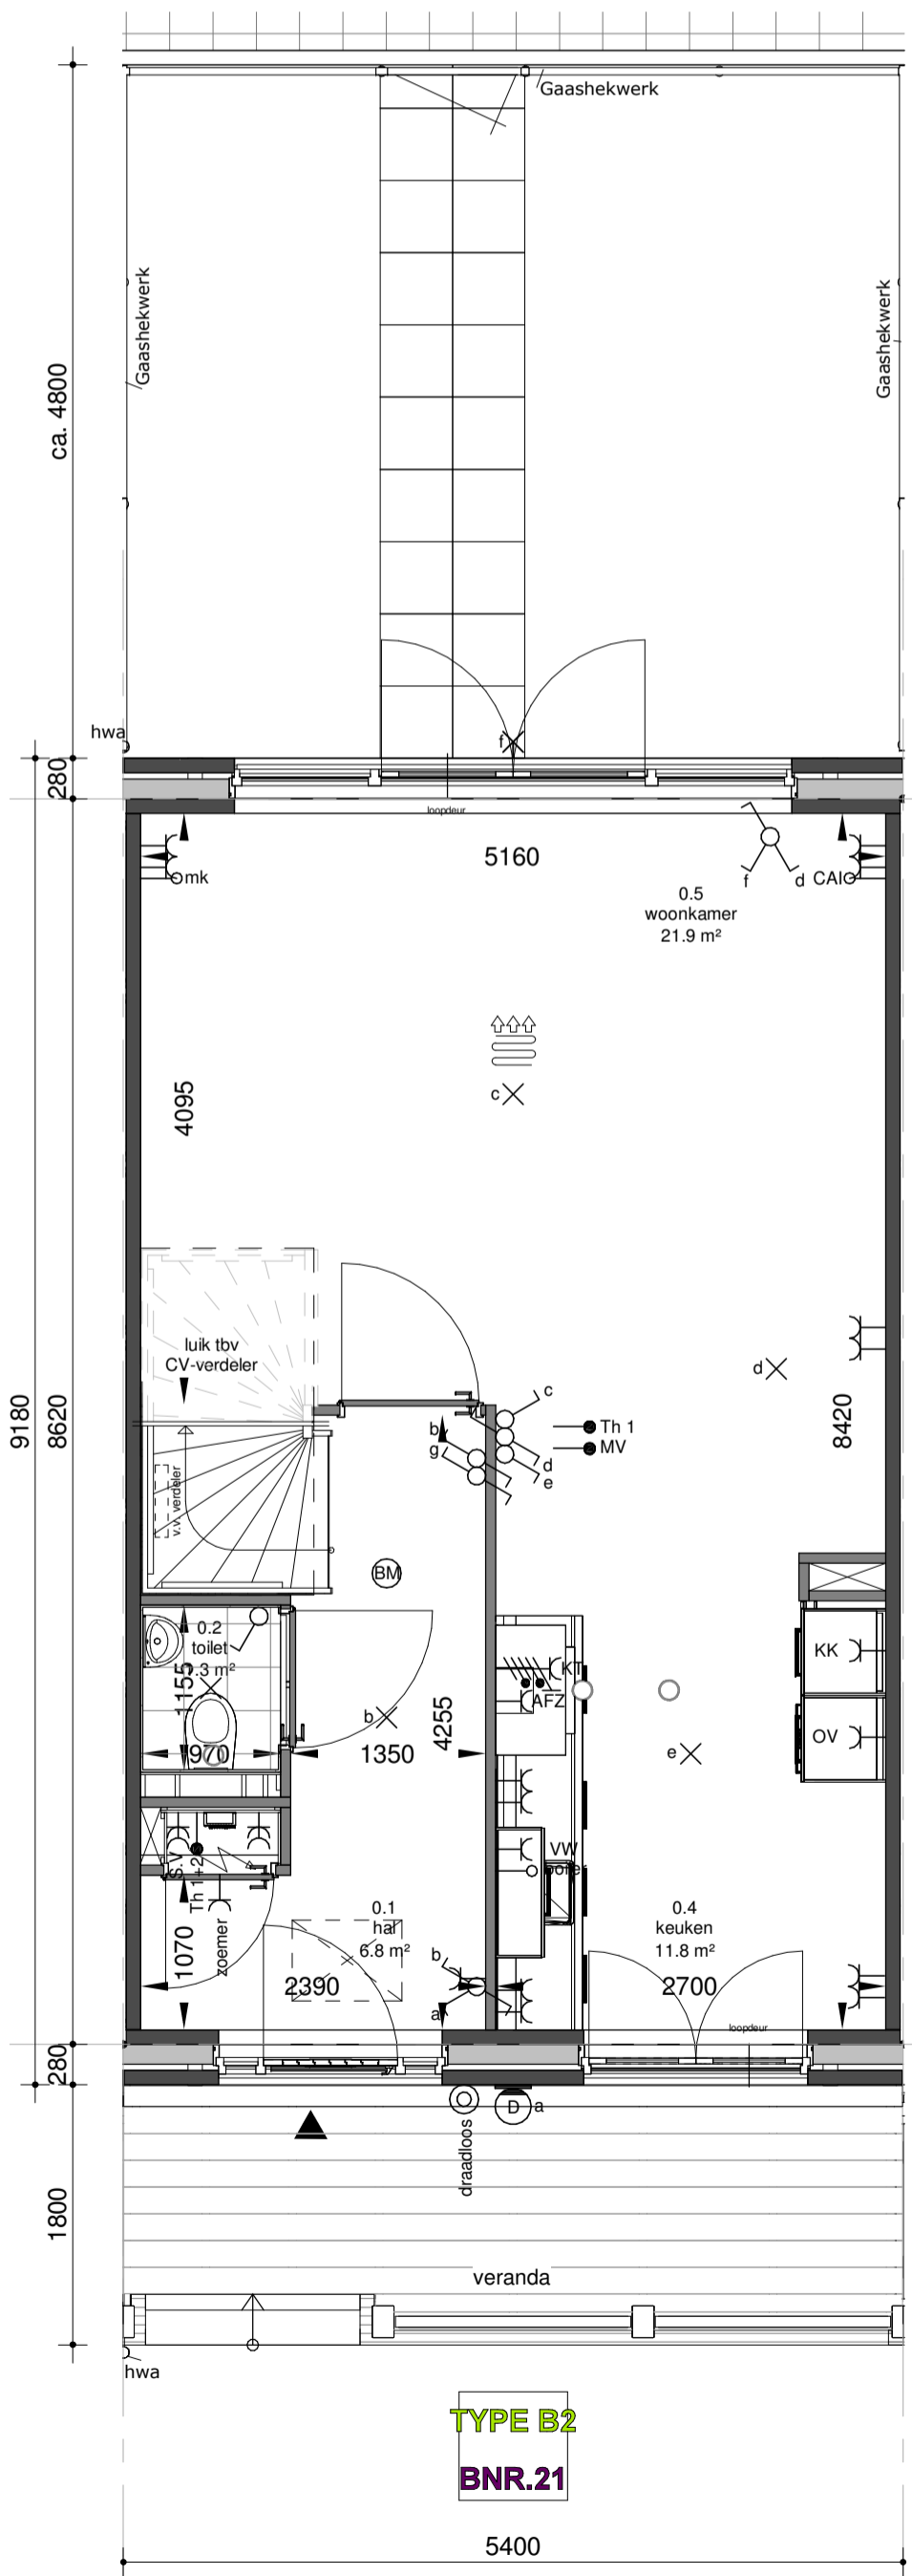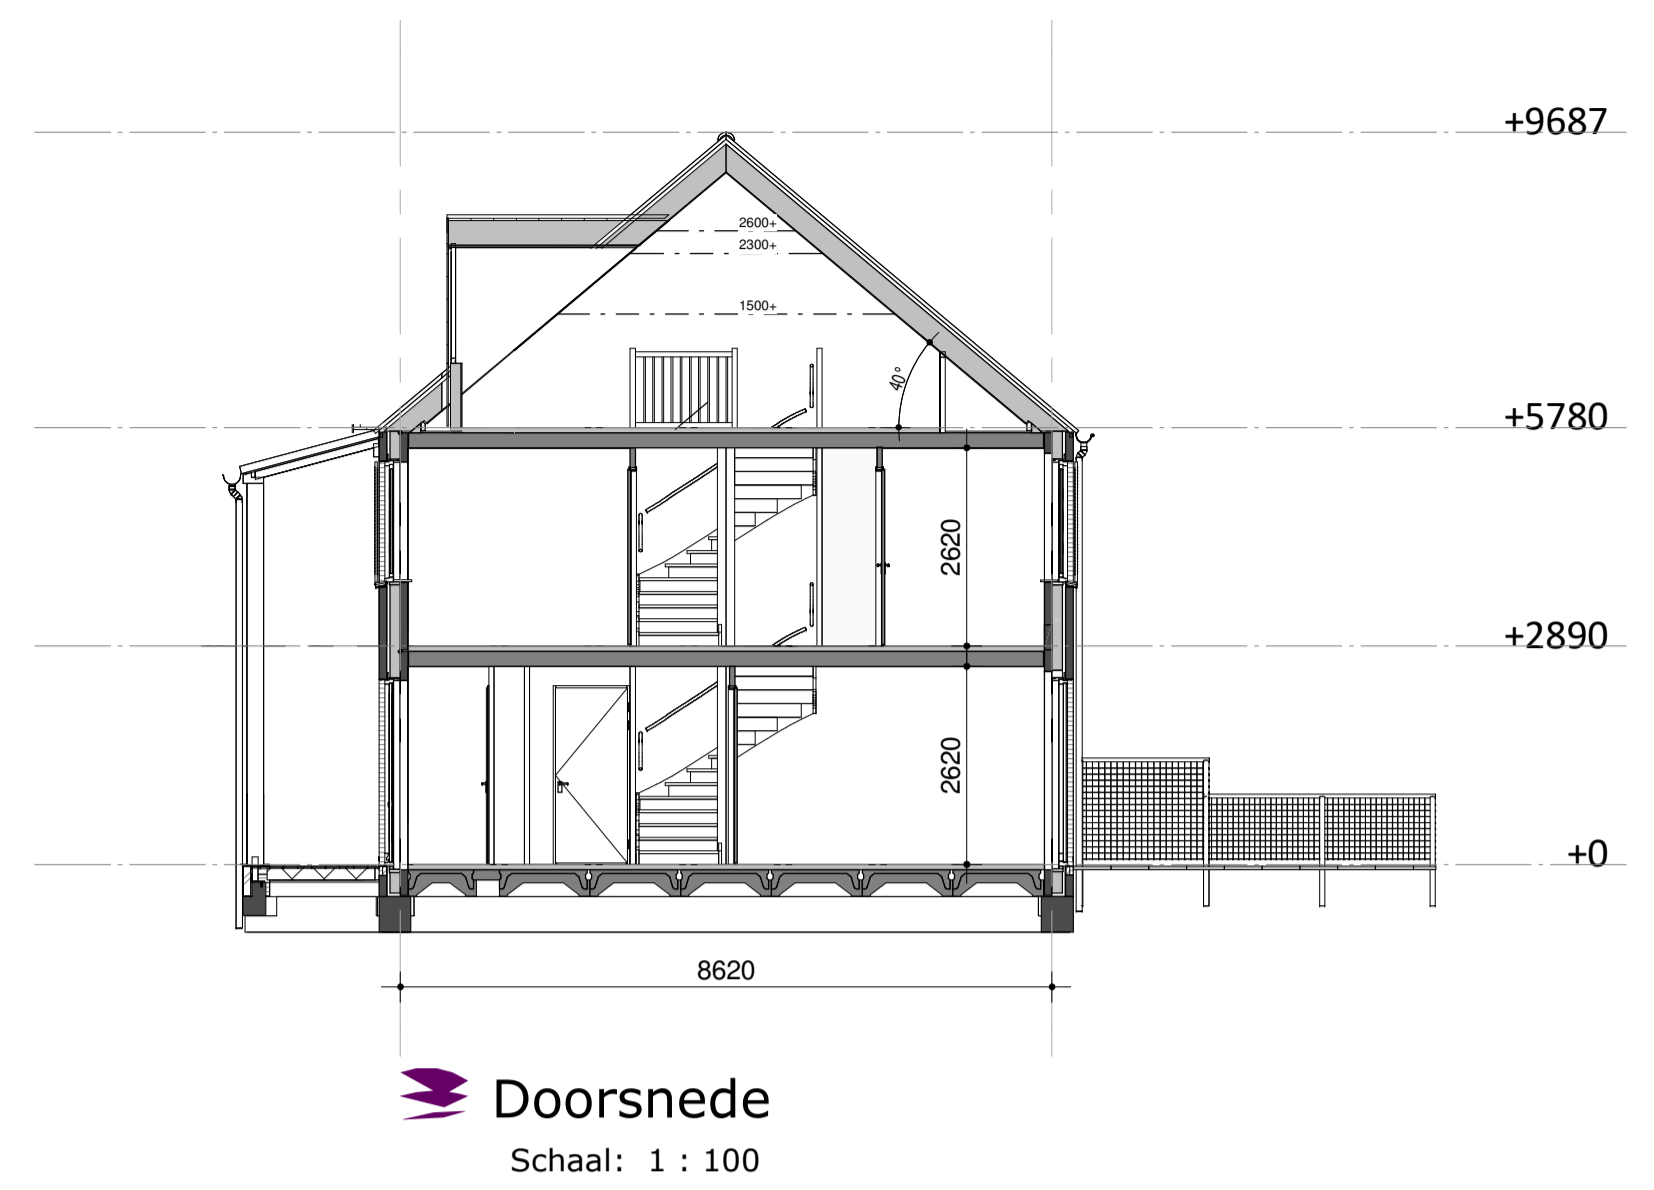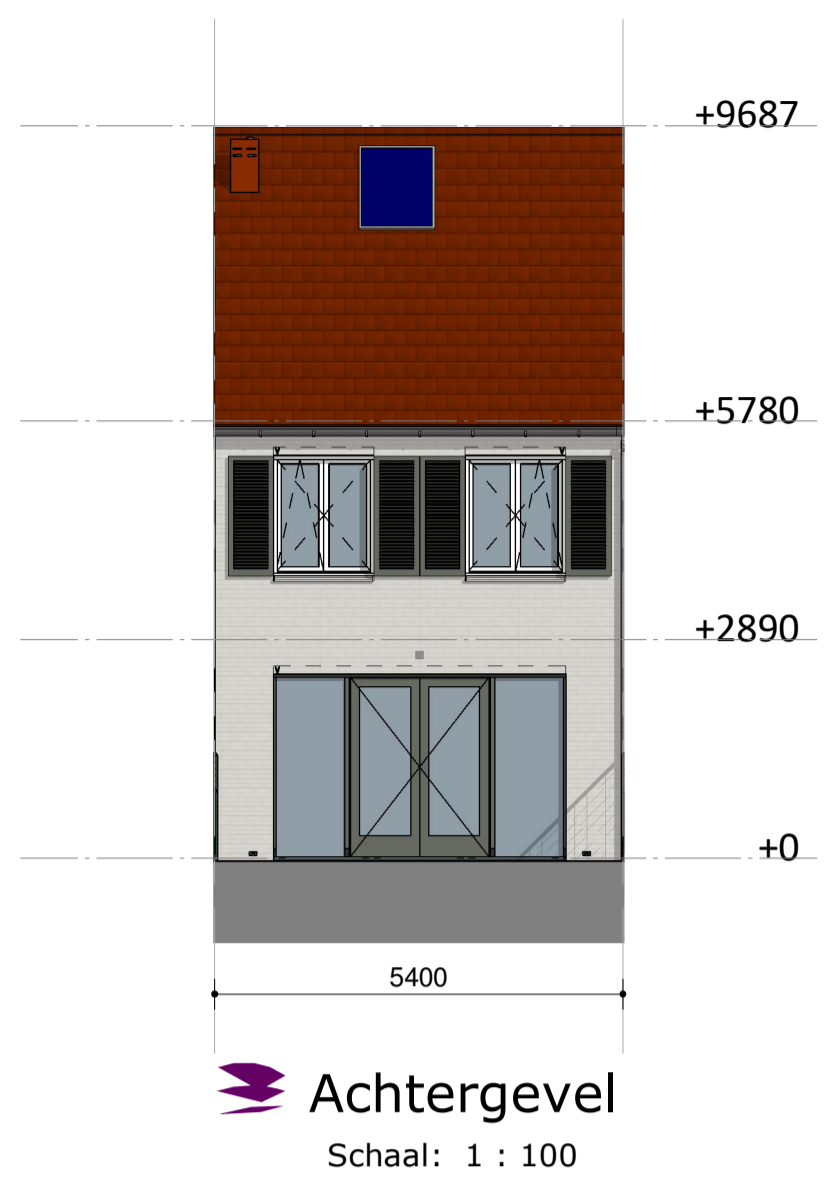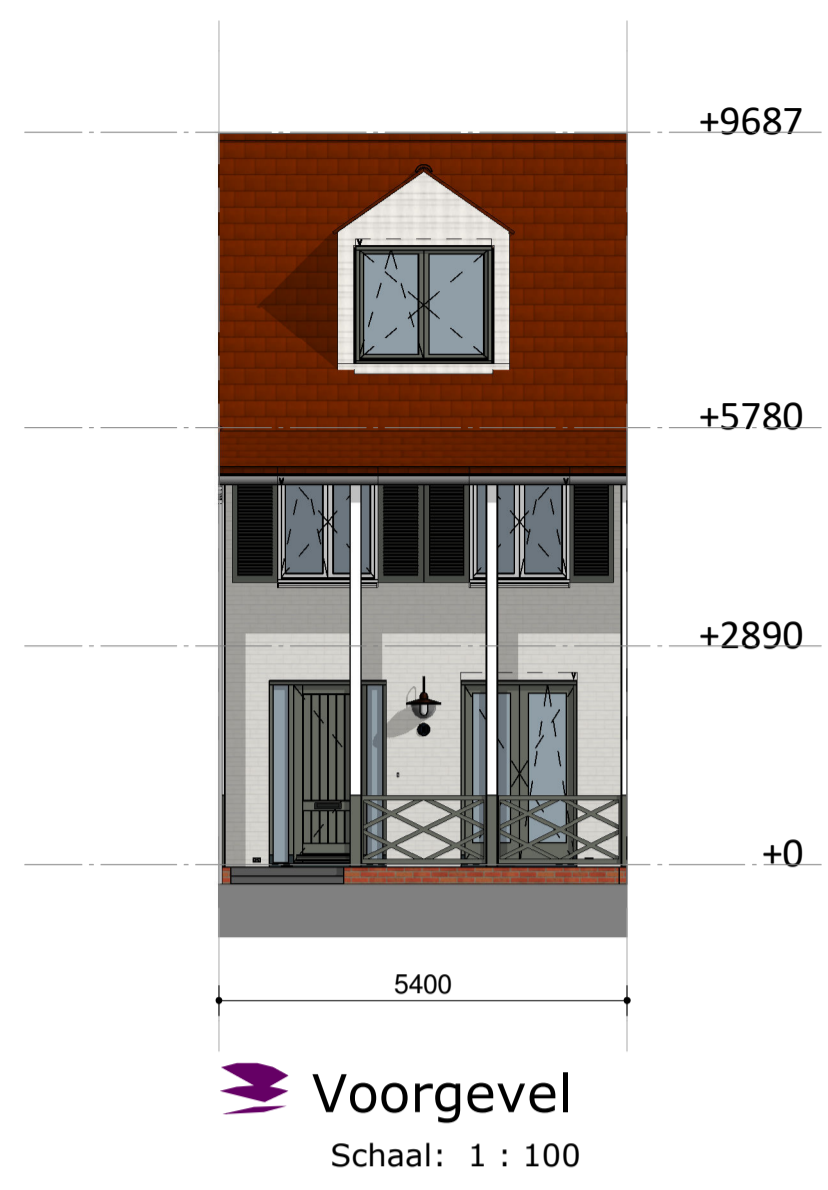

Bouwnummer Type B2: 21, 27.

DEFINITIEF
 betreft:
 Woningtype B2
 Contracttekening

project:
Mi Oso
 Een beetje warmte in Zuidoost

In samenwerking met:
era contour | TBI
GEURST & SCHULZE

datum: 16-07-2018
 getekend: JKL
 schaal: 1:100 / 1:50
 formaat: A1
 fase: KAO
 projectnummer: 1862
 tekeningnummer: 00-621