



 **Eerste verdieping**

- Samenvoegen van 2 slaapkamers
optie nr.: 1.2.13
(types B/C/A2/B2/C2/D2)

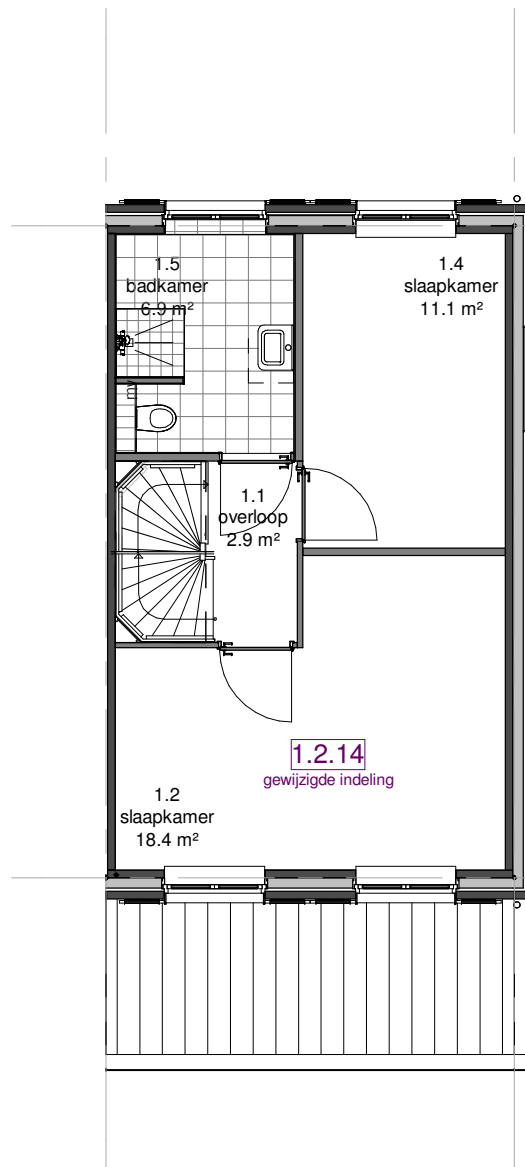

 **Eerste verdieping**

- Samenvoegen van 2 slaapkamers
optie nr.: 1.2.14
(types A/D/E)

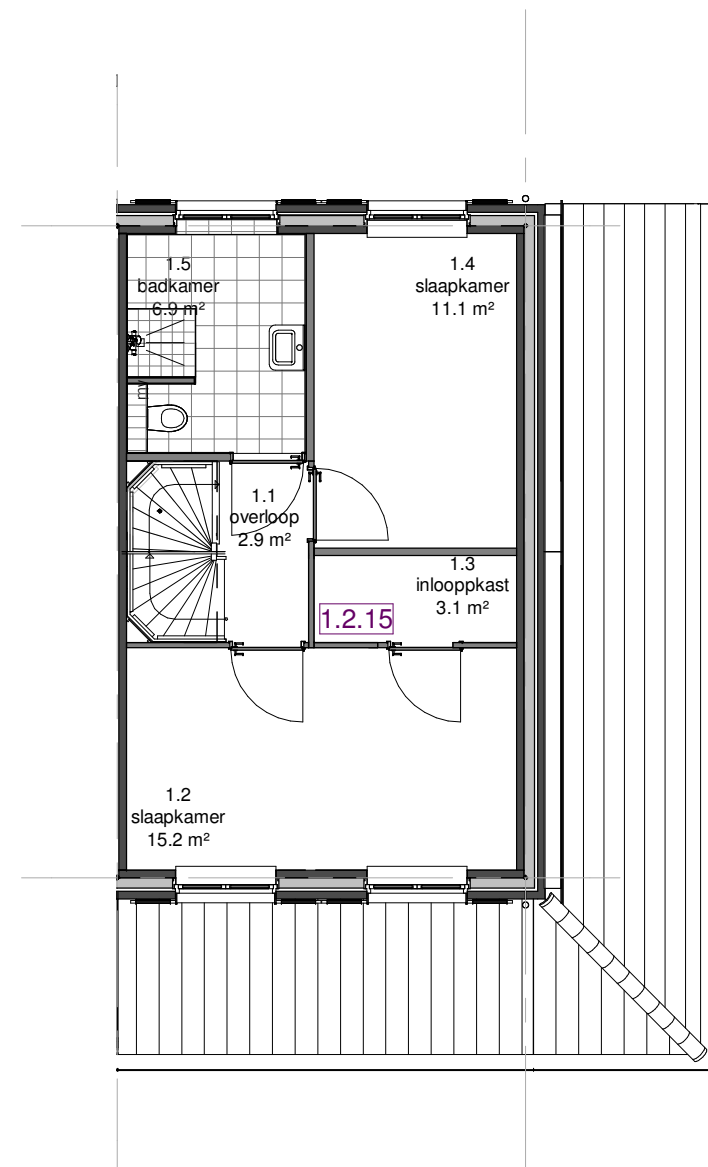

 **Eerste verdieping**

- Inloopkast
optie nr.: 1.2.15
(types A/D/E)

DEFINITIEF


betreft:
Eerste verdieping - Ruwbouw opties
Contracttekening

project:

Mi Oso
Een beetje warmte in Zuidoost

In samenwerking met:
 **GEURST & SCHULZE**


datum: 16-07-2018	getekend: JKL	schaal: 1:100	formaat: A3
fase: KAO	projectnummer: 1862	tekeningnummer: 00-802	

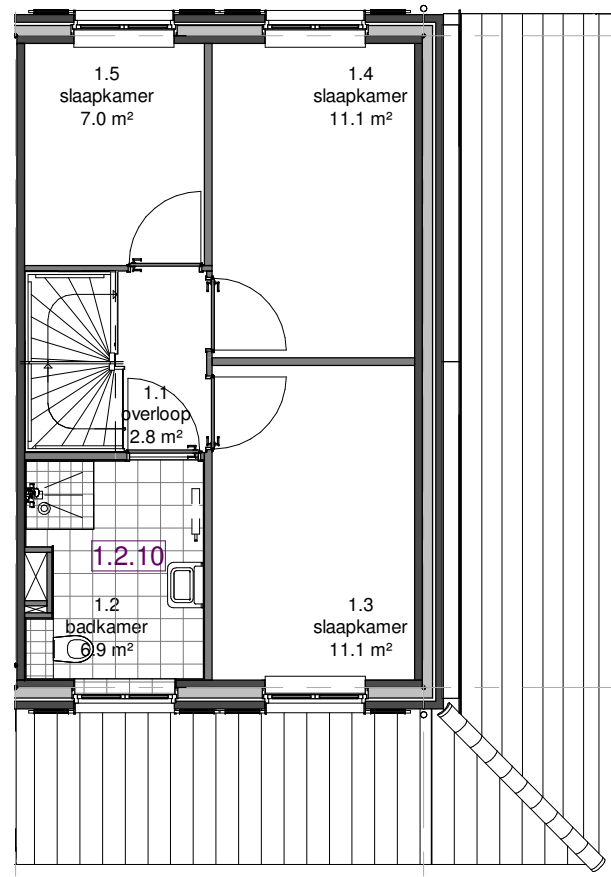

Eerste verdieping


- Badkamer voor optie nr. 1.2.10 (Bouwnummers 5/6/9/10/15/32/37/38)

LET OP: optie 1.2.10 (badkamer voor) altijd in combinatie met zolderindeling bij optie 1.2.10

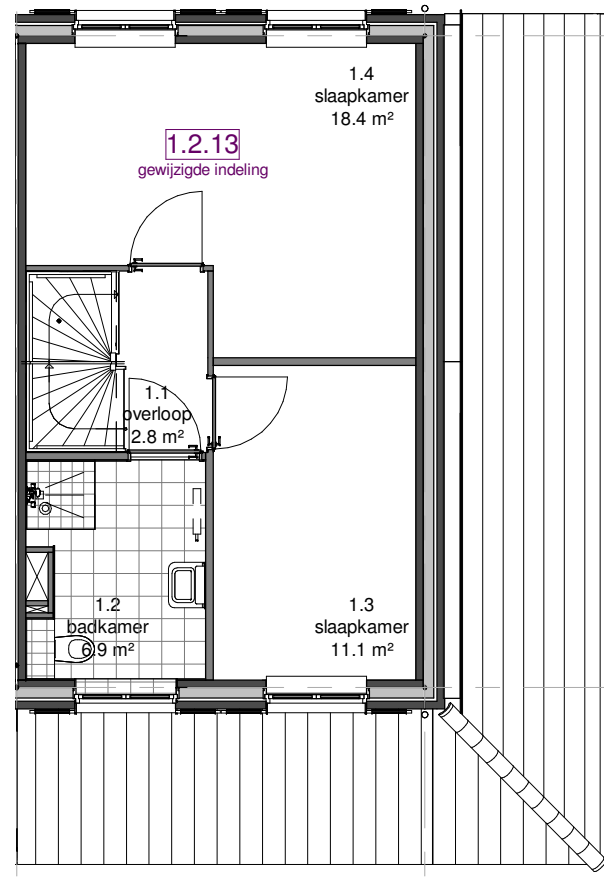

Eerste verdieping

- Samenvoegen van 2 slaapkamers optie nr.: 1.2.13 (Bouwnummers 5/6/9/10/15/32/37/38)

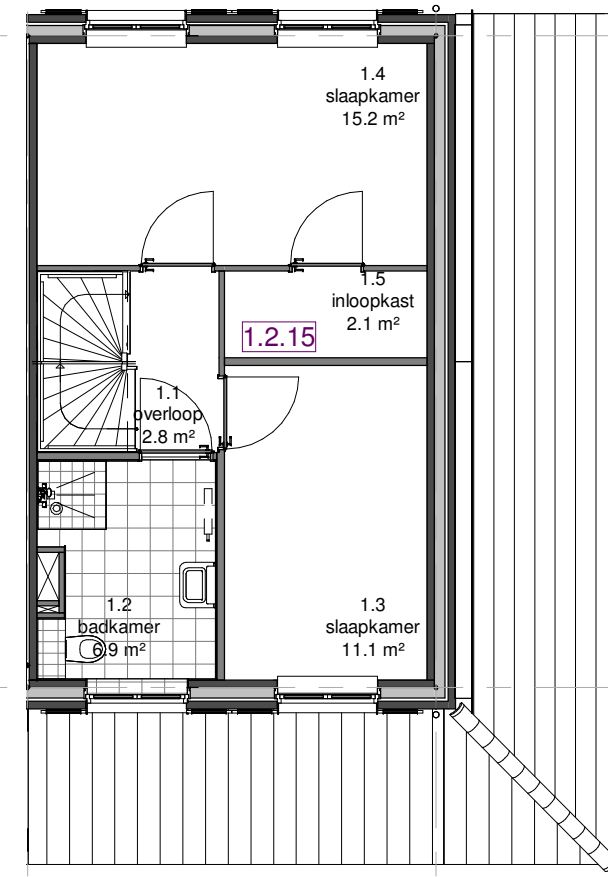

Eerste verdieping

- Inloopkast optie nr.: 1.2.15 (Bouwnummers 5/6/9/10/15/32/37/38)

DEFINITIEF

betreft: **Eerste verdieping - Ruwbouw opties**
Contracttekening

project:

Mi Oso
Een beetje warmte in Zuidoost

In samenwerking met:

era contour | TBI **GEURST & SCHULZE**

datum: 16-07-2018 getekend: JKL schaal: 1:100 formaat: A3

fase: **KAO** projectnummer: **1862** tekeningnummer: **00-805**