
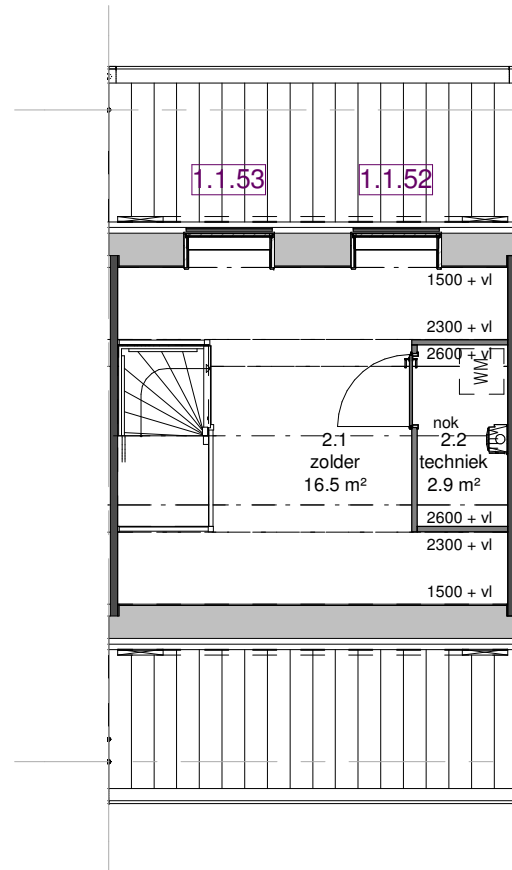




➤ Tweede verdieping

- Dakraam voorzijde optie nr. 1.1.50 (type A/E)
- Dakraam voorzijde optie nr. 1.1.51 (type A/E)

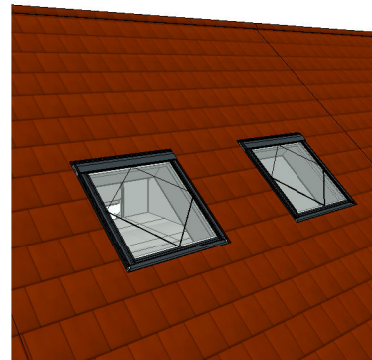



➤ Tweede verdieping

- Dakraam achterzijde optie nr. 1.1.52 (alle types)
- Dakraam achterzijde optie nr. 1.1.53 (alle types behalve A2/D2)

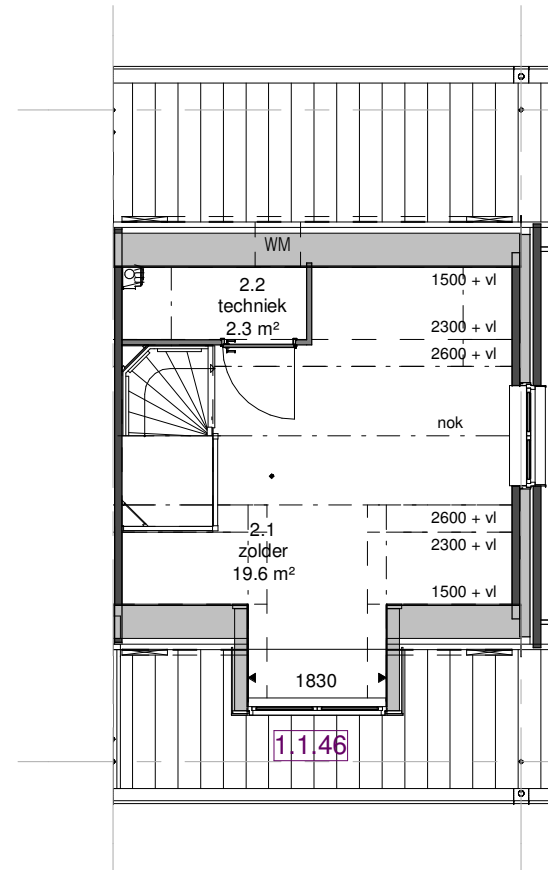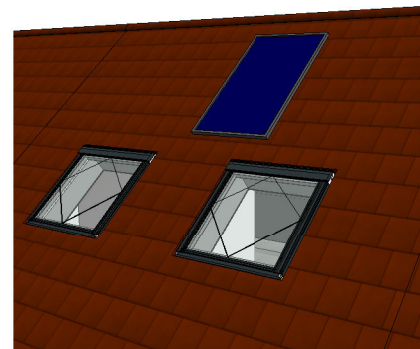


➤ Tweede verdieping

- Dakkapel voorzijde optie nr. 1.1.46 (types A/E/A2/D2)

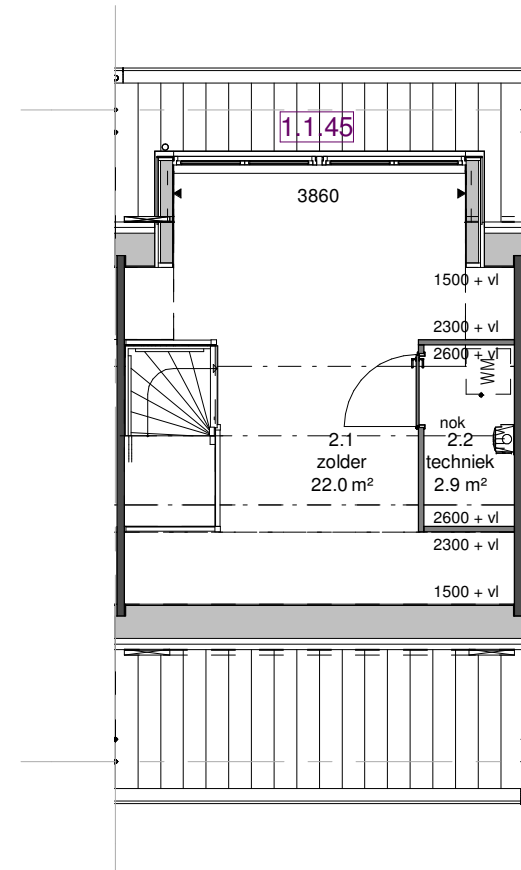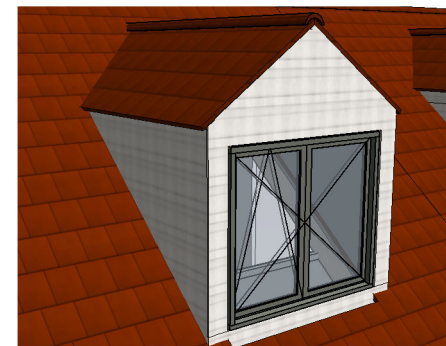

➤ Tweede verdieping

- Dakkapel achterzijde optie nr. 1.1.45 (alle types)

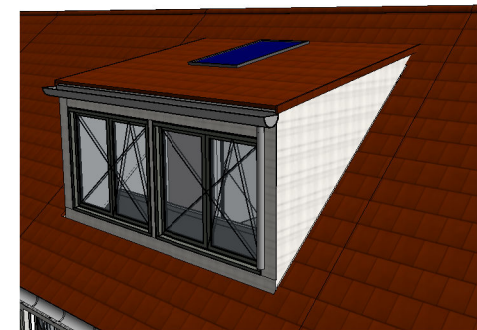

DEFINITIEF


betreft:
Tweede verdieping - Ruwbouw opties
Contracttekening

project:

Mi Oso
Een beetje warmte in Zuidoost


In samenwerking met:
era contour | TBI **GEURST & SCHULZE**

datum: 16-07-2018	getekend: JKL	schaal: 1:100	formaat: A3
fase: KAO	projectnummer: 1862	tekeningnummer: 00-803	

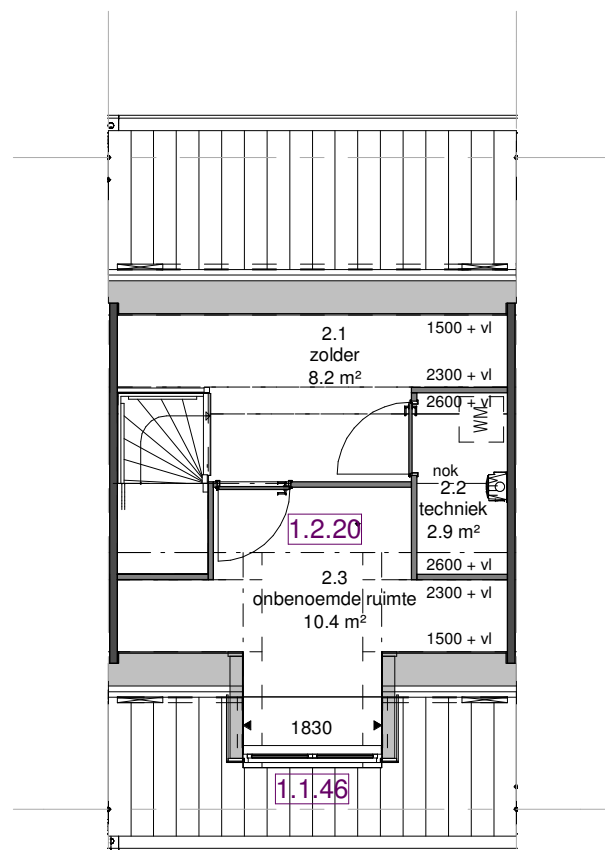


Tweede verdieping

- Zolderindeling (1 onbenoemde ruimte)
optie nr. 1.2.20
(types B/C/A2/B2/C2/D2)
- Dakkapel voorzijde
optie nr. 1.1.46
(types A/E/A2/D2)

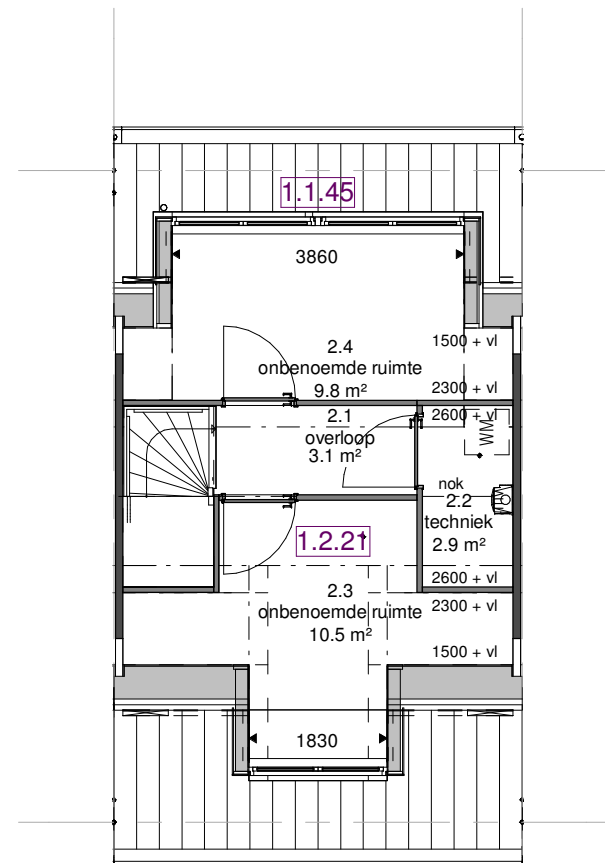


Tweede verdieping

- Zolderindeling (2 onbenoemde ruimtes)
optie nr. 1.2.21
(types B/C/A2/B2/C2/D2)
- Dakkapel achterzijde
optie nr. 1.1.45
(alle types)

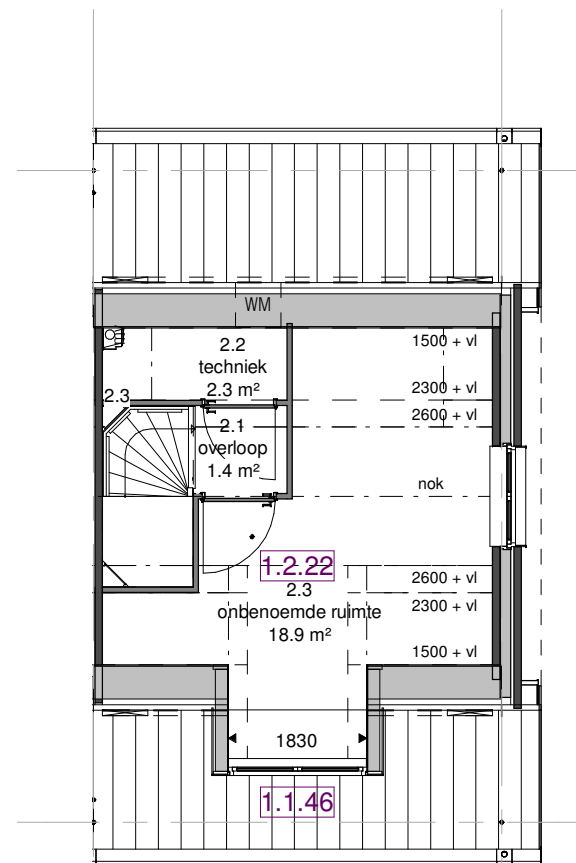

Tweede verdieping

- Zolderindeling (1 onbenoemde ruimte)
optie nr. 1.2.22
(types A/D/E)
- Dakkapel voorzijde
optie nr. 1.1.46
(types A/E/A2/D2)

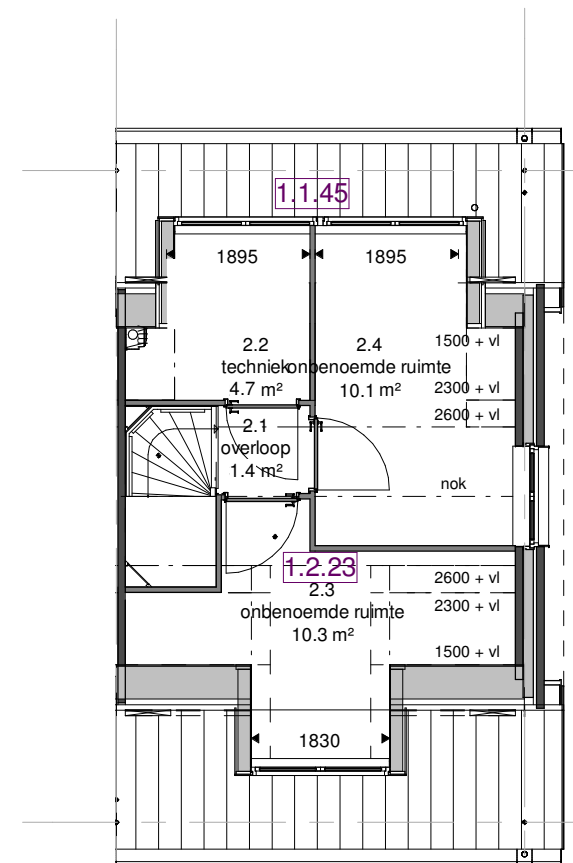

Tweede verdieping

- Zolderindeling (2 onbenoemde ruimtes)
optie nr. 1.2.23
(types A/D/E)
- Dakkapel achterzijde
optie nr. 1.1.45
(alle types)

DEFINITIEF

betreft:
Tweede verdieping - Ruwbouw opties
Contracttekening


project:

Mi Oso
Een beetje warmte in Zuidoost

In samenwerking met:
 **GEURST & SCHULZE**

datum: 16-07-2018 getekend: JKL schaal: 1:100 formaat: A3


fase: KAO projectnummer: 1862 tekeningnummer: 00-804

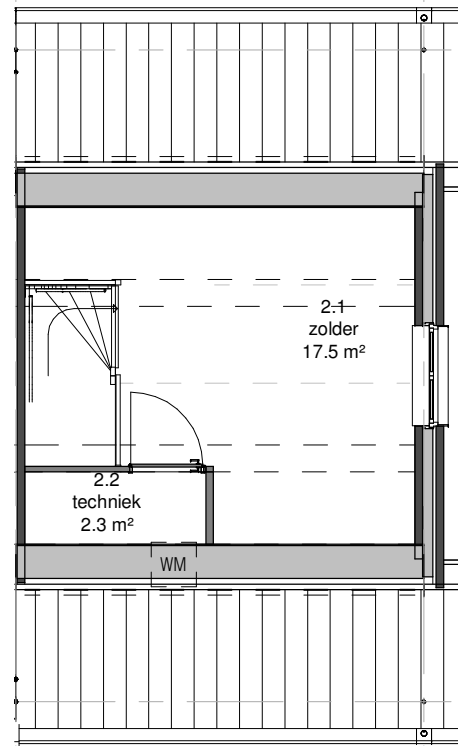

Tweede verdieping


- Zolderindeling bij optie 1.2.10 (Bouwnummers 5/6/9/10/15/32/37/38)

LET OP: optie 1.2.10 (badkamer voor) altijd in combinatie met zolderindeling bij optie 1.2.10

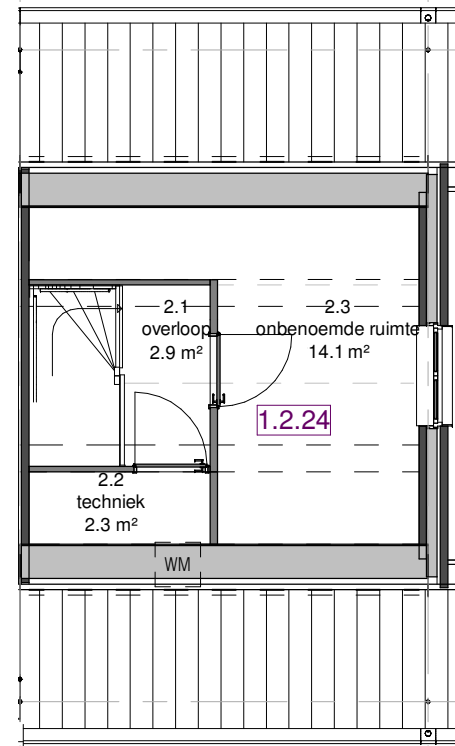

Tweede verdieping

- Zolderindeling (1 onbenoemde ruimte) optie nr. 1.2.24 (Bouwnummers 5/6/9/10/15/32/37/38)

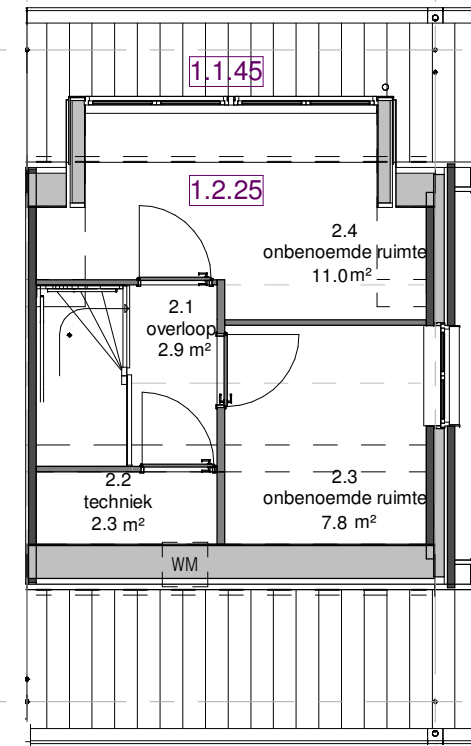

Tweede verdieping

- Zolderindeling (2 onbenoemde ruimtes) optie nr. 1.2.25 (Bouwnummers 5/6/9/10/15/32/37/38)
- Dakkapel achterzijde optie nr. 1.1.45 (alle types)

DEFINITIEF

betreft:
Tweede verdieping - Ruwbouw opties
Contracttekening

project:

Mi Oso
Een beetje warmte in Zuidoost

In samenwerking met:
 **GEURST & SCHULZE**

datum: 16-07-2018	getekend: JKL	schaal: 1:100	formaat: A3
fase: KAO	projectnummer: 1862	tekeningnummer: 00-806	