



**Begane grond**

- Schuifpui  
optie nr.: 1.1.31  
(alle types)

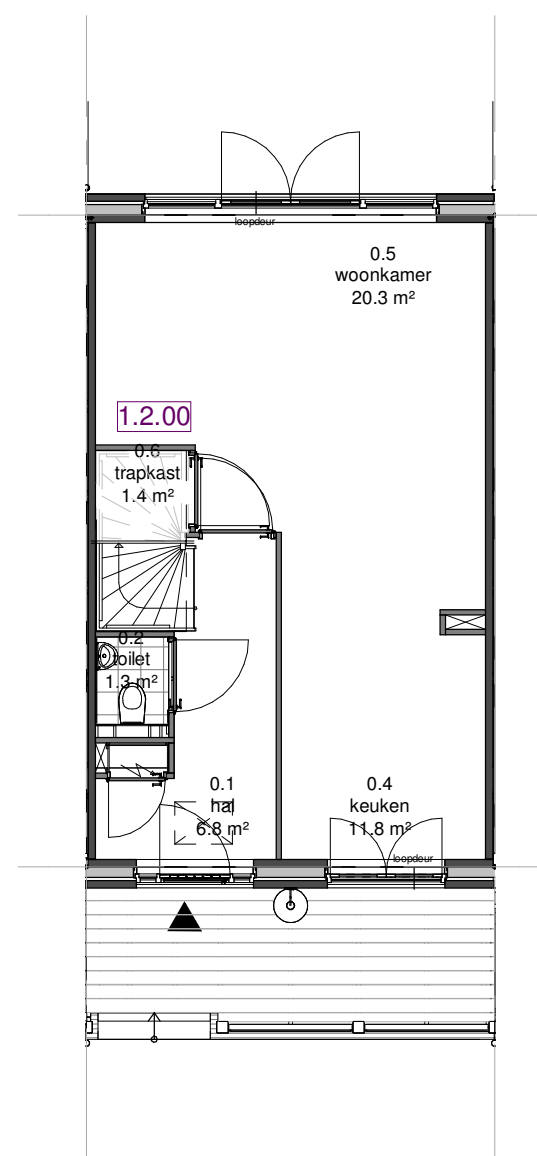


**Begane grond**

- Trapkast  
optie nr.: 1.2.00  
(type B/C/A2/B2/C2/D2)

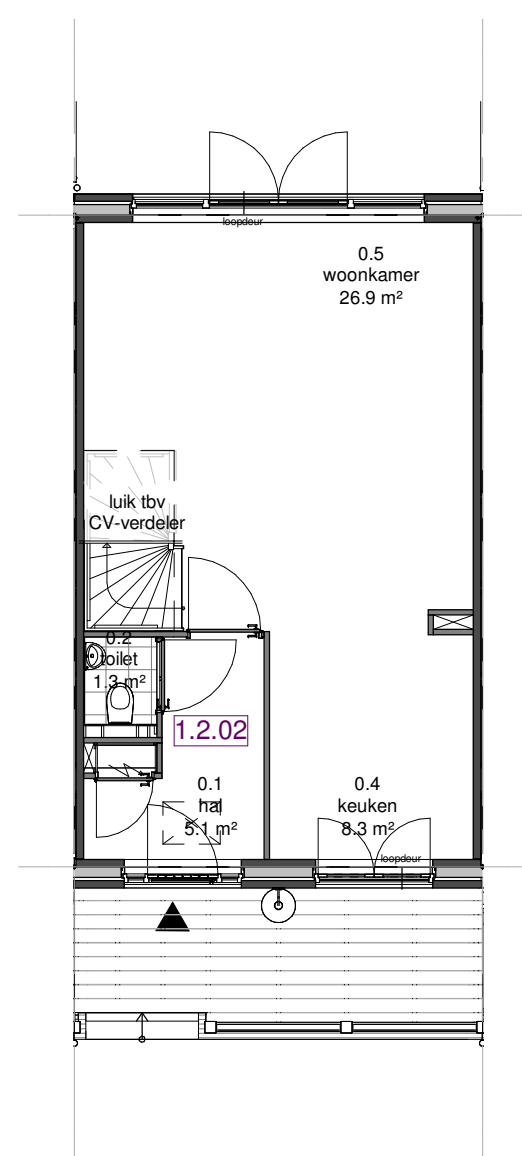

**Begane grond**

- Trap in de woonkamer,  
hal verkleinen  
optie nr.: 1.2.02  
(type B/C/A2/B2/C2/D2)

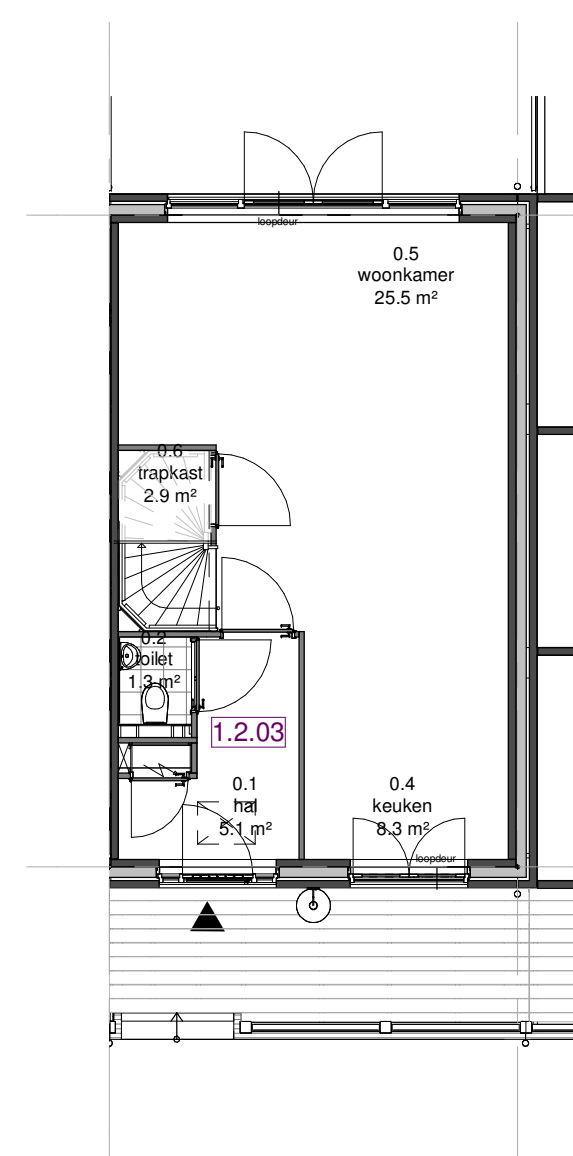

**Begane grond**

- Trap in de woonkamer,  
hal verkleinen  
optie nr.: 1.2.03  
(type A/D/E)

**DEFINITIEF**

betreft:  
**Begane grond - Ruwbouw opties**  
Contracttekening

project:


**Mi Oso**  
Een beetje warmte in Zuidoost

In samenwerking met:



**era contour | TBI** **GEURST & SCHULZE**

datum: 16-07-2018      getekend: JKL      schaal: 1:100      formaat: A3


fase: **KAO**      projectnummer: **1862**      tekeningnummer: **00-800**

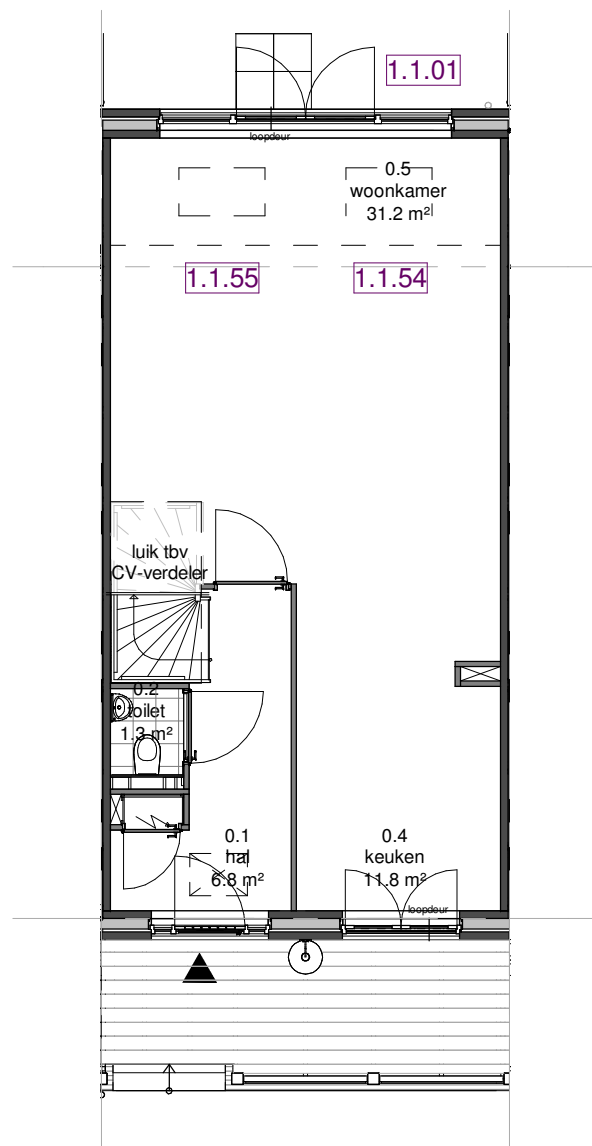

**Begane grond**  
 - Aanbouw 1800mm  
 optie nr.: 1.1.01 (alle types)

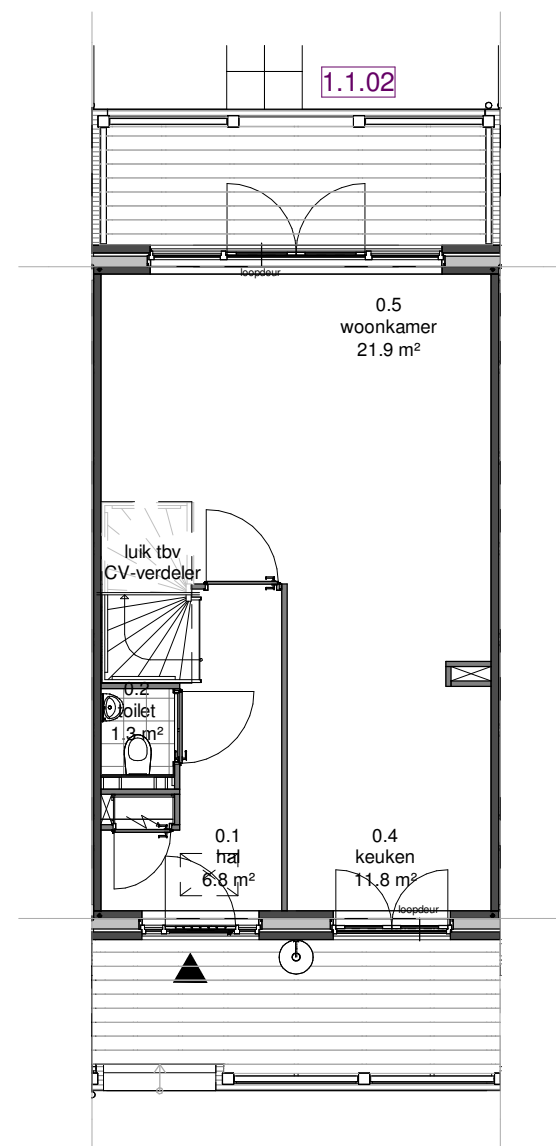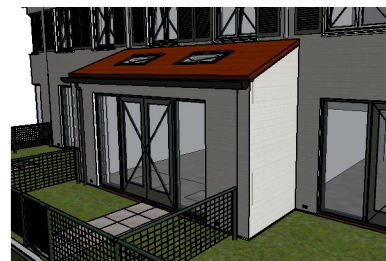

**Begane grond**  
 - Veranda 1800mm  
 optie nr.: 1.1.02 (alle types)

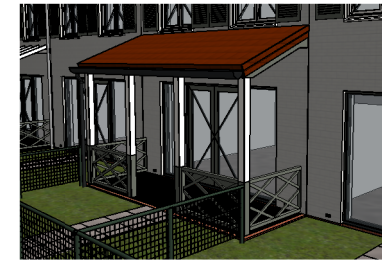

**DEFINITIEF**

betreft:  
**Begane grond - Ruwbouw opties**  
 Contracttekening

project:

**Mi Oso**  
 Een beetje warmte in Zuidoost

In samenwerking met:

**era contour | TBI** **GEURST & SCHULZE**

datum:	getekend:	schaal:	formaat:
16-07-2018	JKL	1:100	A3
fase:	projectnummer:	tekeningnummer:	
<b>KAO</b>	<b>1862</b>	<b>00-801</b>	